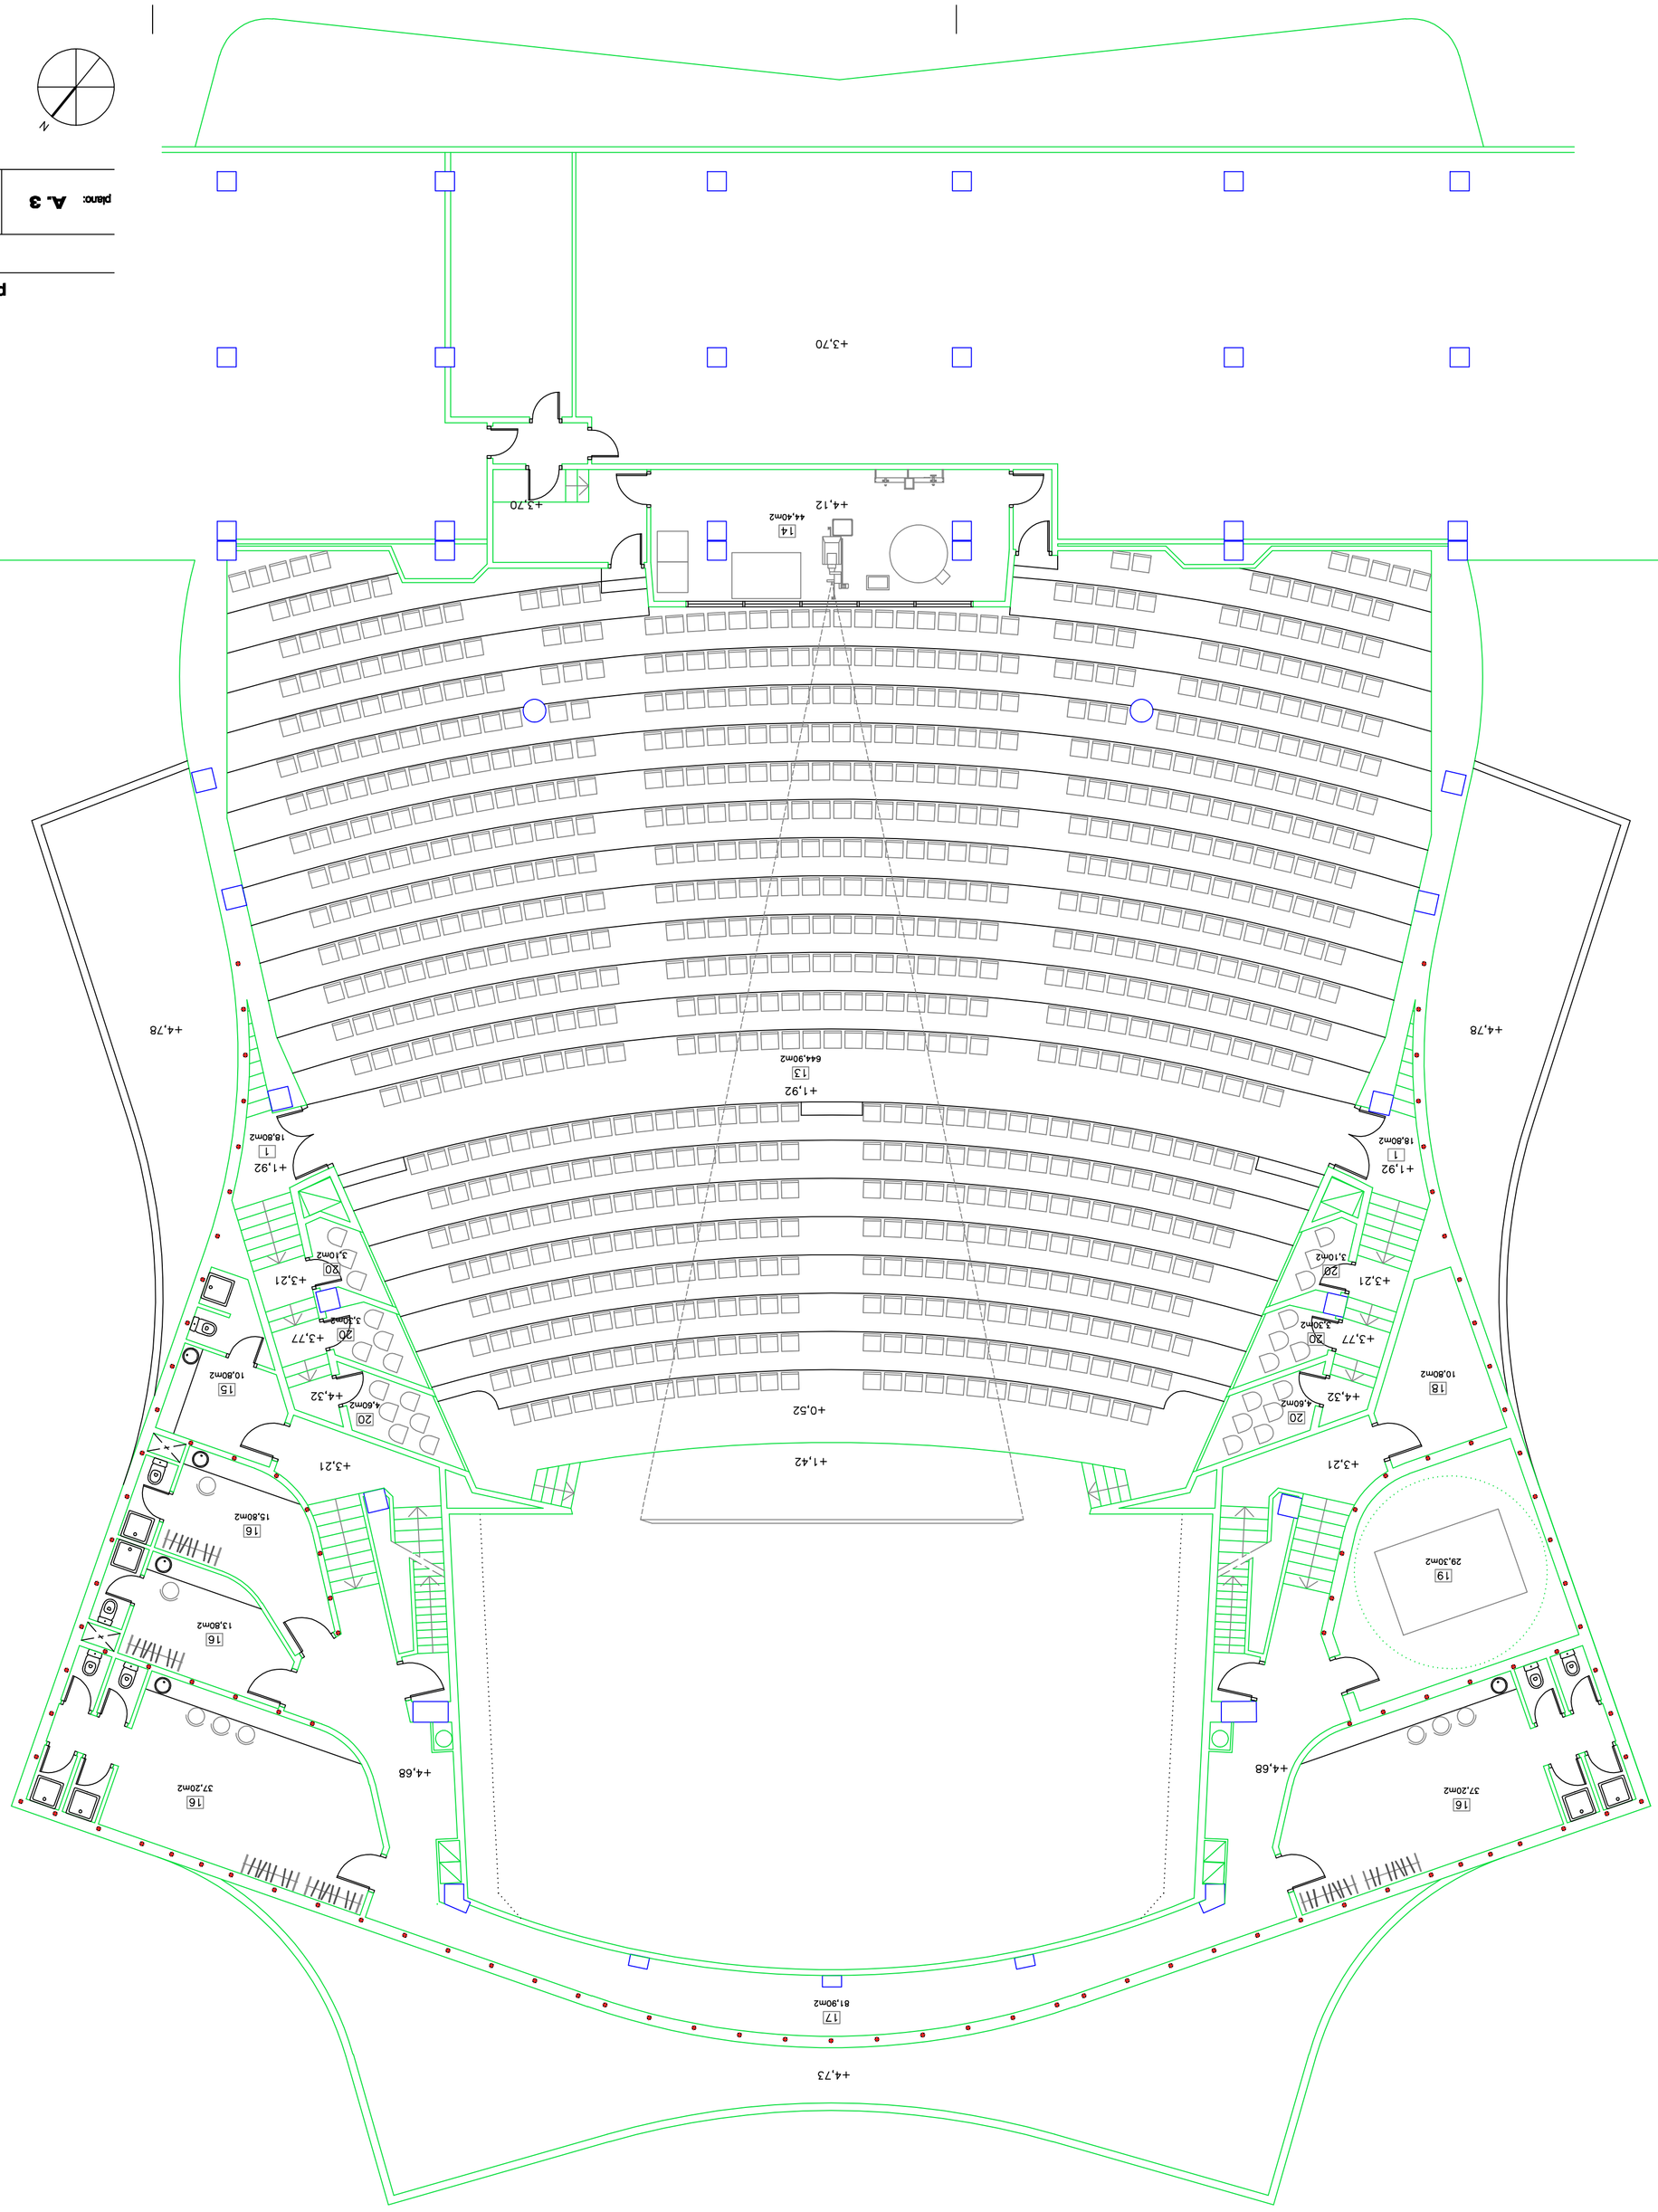

1	VESTÍBULOS 37,60m2
14	PROYECCIÓN Y SONIDO 44,40m2
15	CAMBIADORES 10,80m2
16	CAMERINOS 104,00m2
17	CIRCULACIÓN CAMERINOS 81,90m2
18	DIMERS 10,80m2
19	ENFRIADORA 29,30m2
20	PALCOS (21 localidades) 21,20m2

proyecto de ejecución | **REMODELACIÓN CINE LEIDOR (2ª fase)**

documento: 271	fecha: junio 2005	situación: avenida san francisco, 6-8 TOLOSA	
plano: **A. 3**	título: **PLANTA PRIMERA AMUEBLADA**		escala: **1:100**

promotor: AYUNTAMIENTO DE TOLOSA | proyecto: **peña ganchegui y asociados**

luis peña mario sangalli rocio peña