


15.BIDEBIETA-IZASKUN-IPARRAGIRRE-KONDEKO ALDAPA (bakoitiak)  
15.2.ZUBIZARRETA

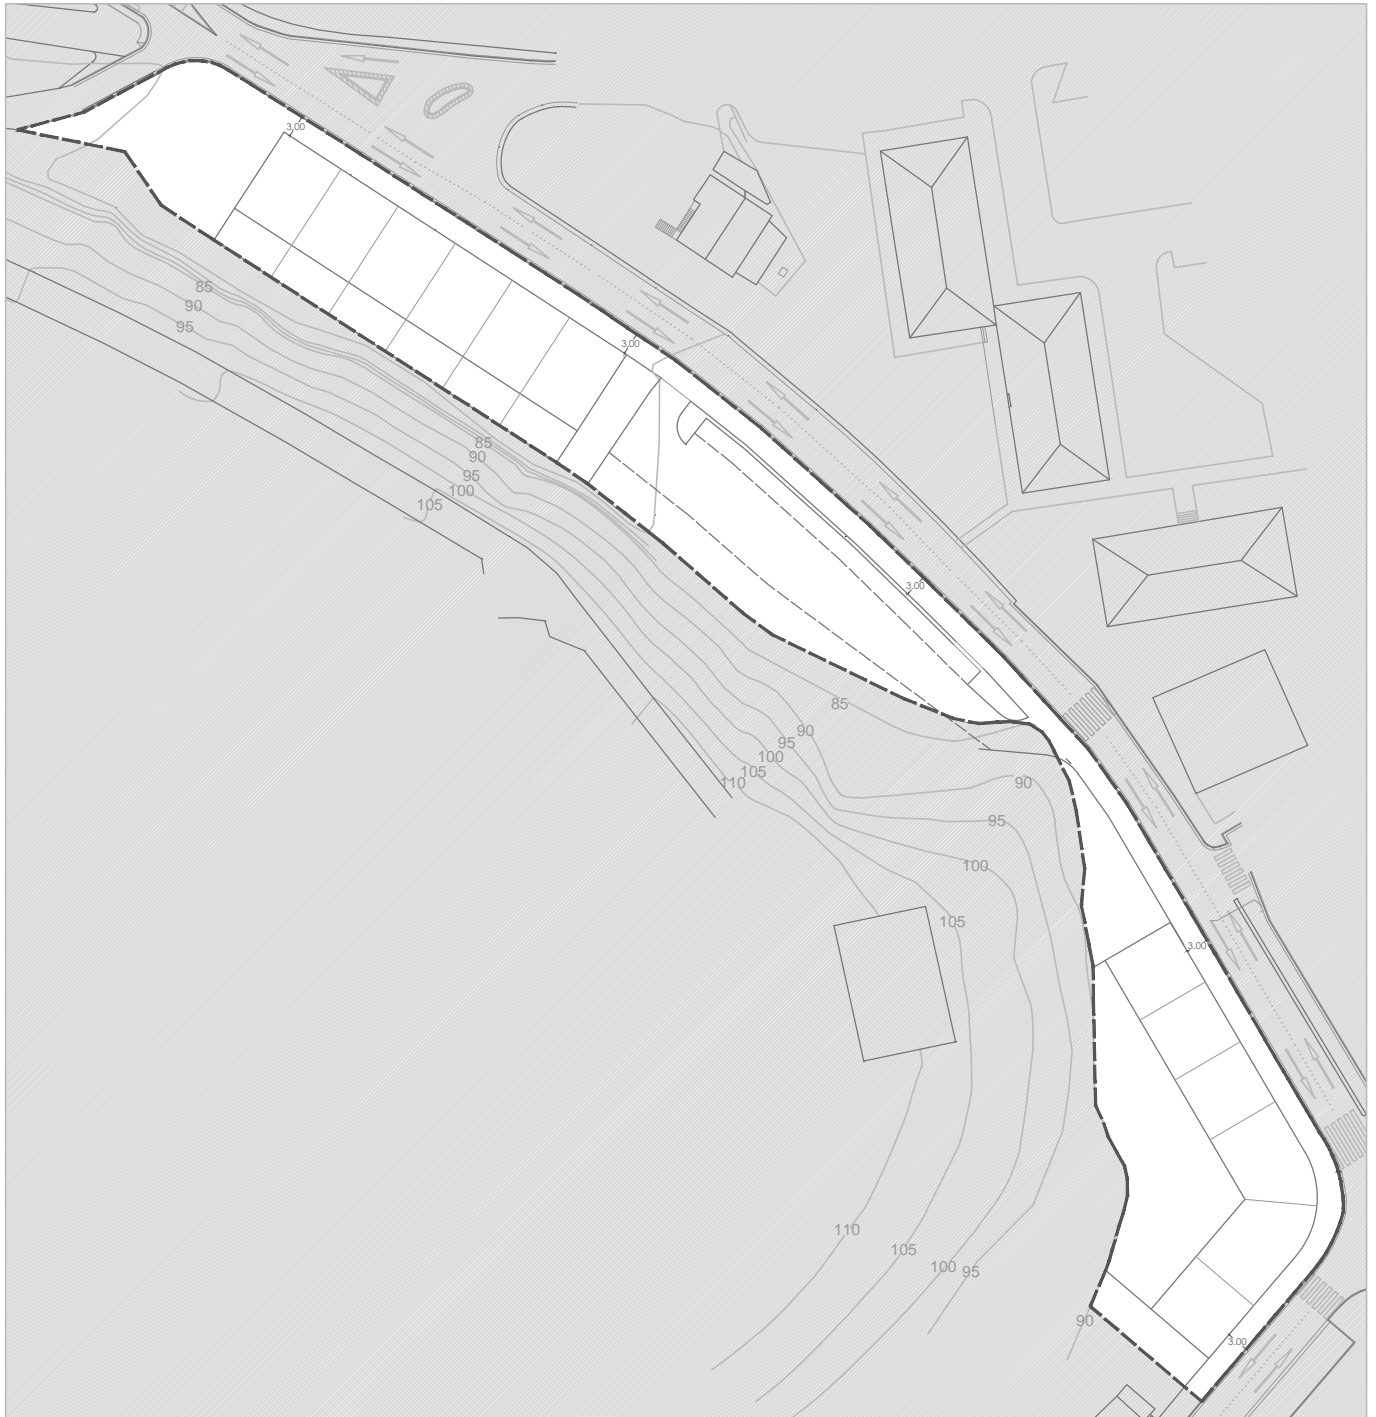

ESCALA 1/1000 ESKALA

15.2 AZPIESPARRUAREN MUGA  
PROIEKTUAREN SESTRA

— — — — —  
+80

LÍMITE DE SUBÁMBITO 15.2  
RASANTE PROYECTADA

GRÁFICO 15. GRAFIKOA

PLANTA DE ORDENACIÓN PLAN GENERAL VIGENTE. DEFINICIÓN GEOMÉTRICA  
JATORRIZKO ANTOLAMENDUAREN OINPLANOA.DEFINIZIO GEOMETRIKOA



arkitektoa/arquitecto  
**jabier TELLERIA ELORZ**  
 antonio lekuona 2, 1  
 20400 Tolosa  
 gipuzkoa  
 www.euskalproject.com  
 estudio@euskalproject.com  
 telf. 943116050