




TOLOSAKO UDALA

2022ko urtarilaren 18an Gobernu Batzarrak emana

HASIERAKO ONESPENA BALDINTZEKIN

- RED DE ABASTECIMIENTO DE AGUA
- RED DE SANIAMIENTO
- RED DE ALTA TENSION
- RED AEREA DE MEDIA TENSION
- RED DE BAJA TENSION
- RED AEREA EXISTENTE DE TELEFONICA
- RED CAPILAR EXISTENTE DE EUSKALTEL

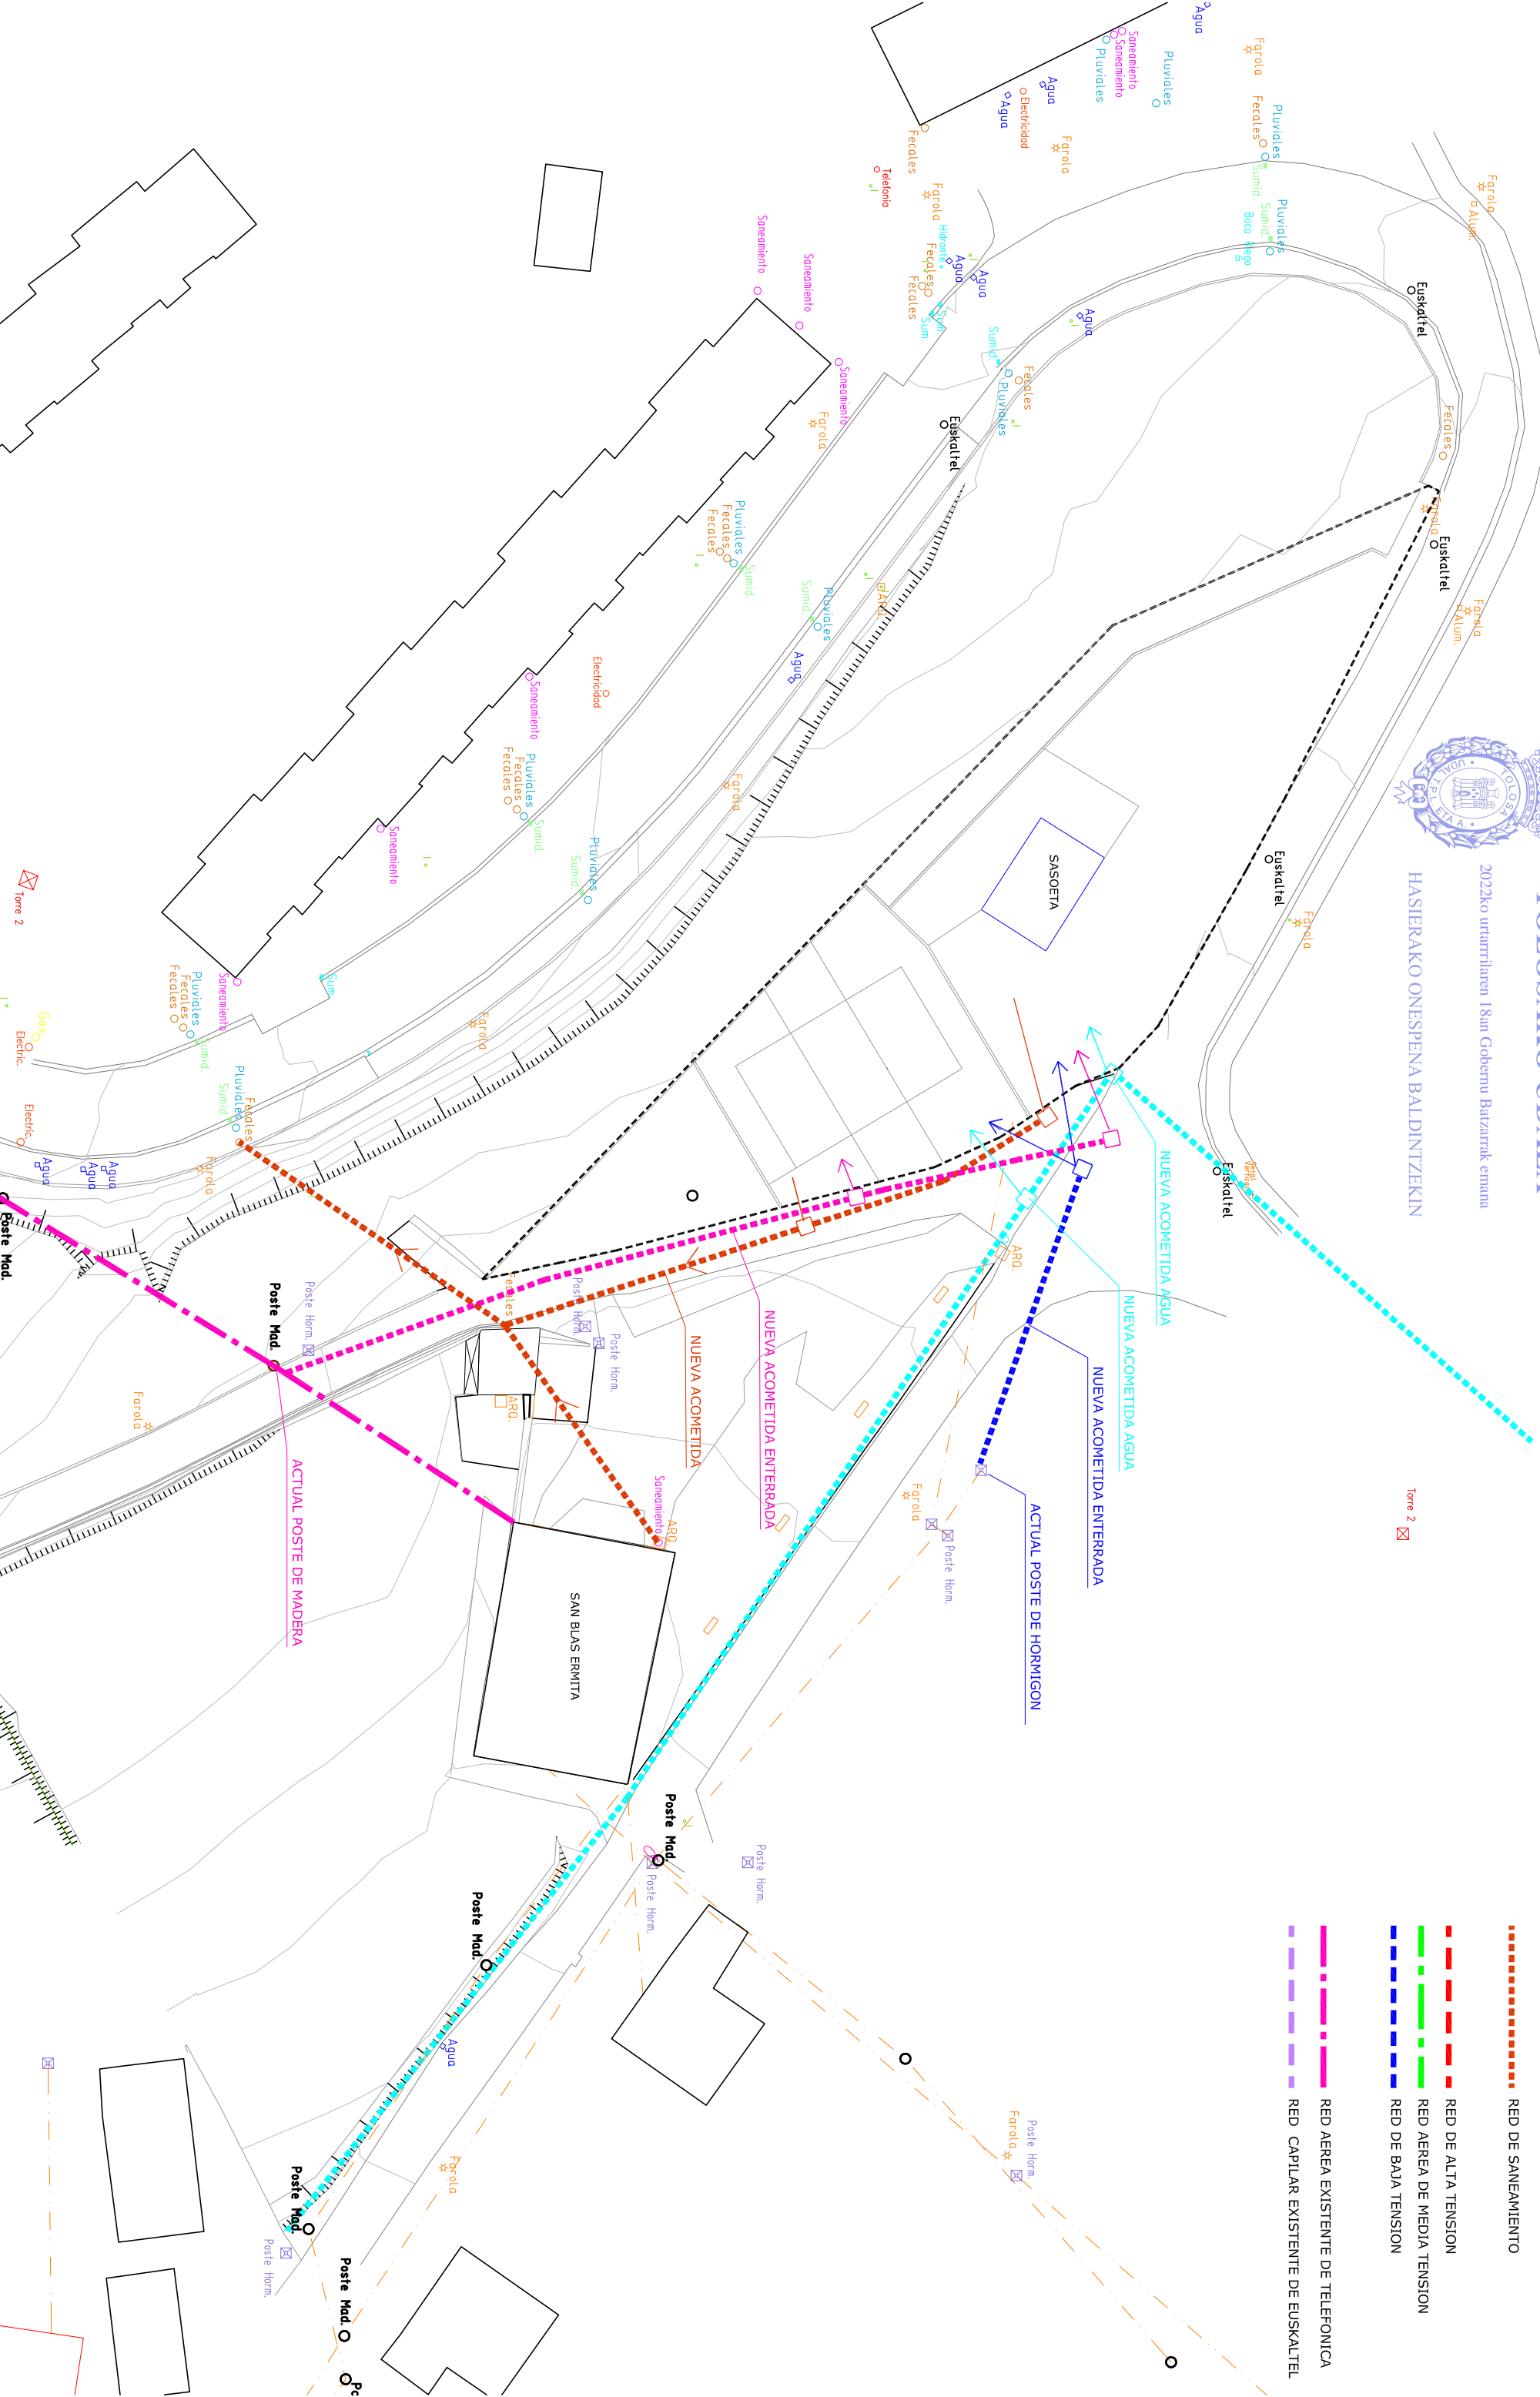

PLAN ESPECIAL DE ORDENACION URBANA REFERIDA AL SUBSECTOR q.30.1/20
CASERIO SASOETA * TOLOSA

3 ORDENACION FORMENORIZADA PEOU
3.6 INSTALACIONES
Escala 1/500

Promotor JOSU ZINKUNEGI ELUSTONDO
Arquitecto ESTEBAN GARCIA MARQUINA
625736e6q7-cpae-pe61-5p2-5714-2021
Rd09d06 EKEREN ZUBIETA



Abril 2021

TOLOSAKO UDALA




2022ko urtarriaren 18an Gobernu Batzarrak emana


HASIERAKO ONESPENA BALDINTZEKIN

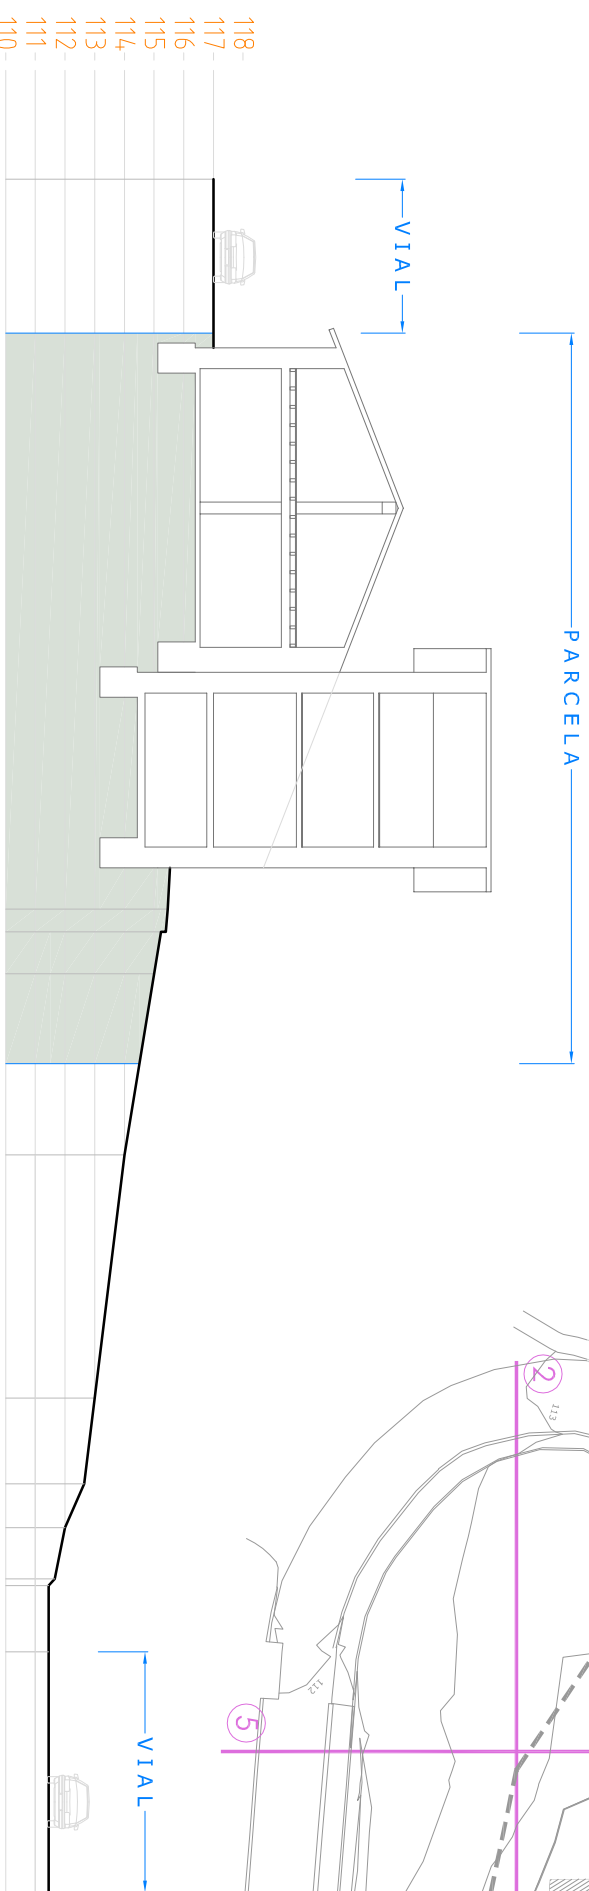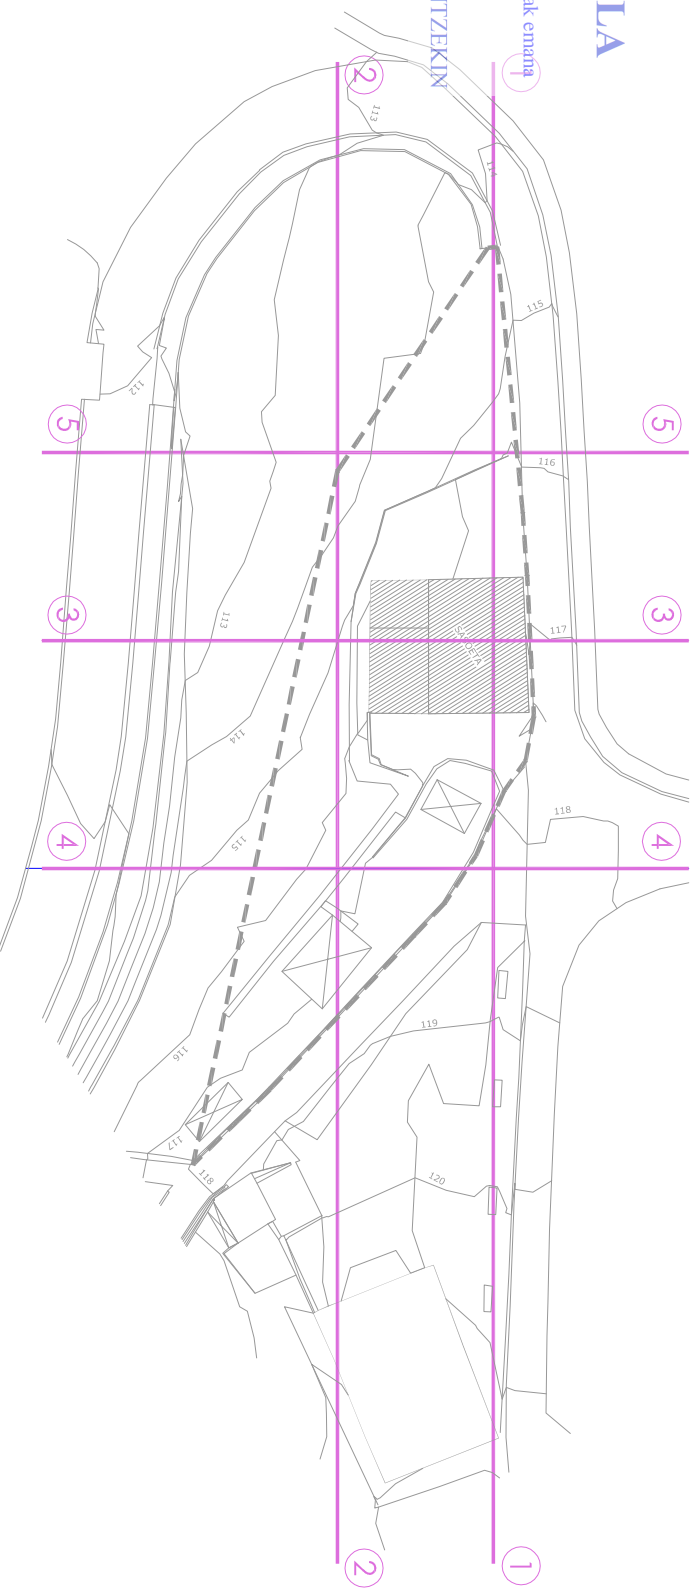


SECCION 3

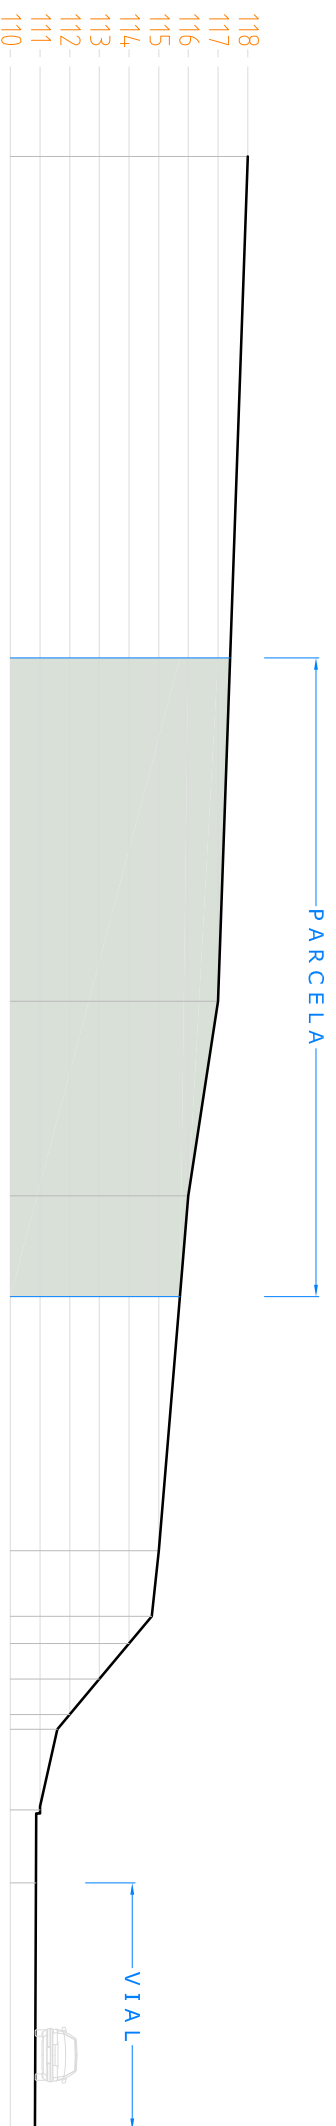

SECCION 4

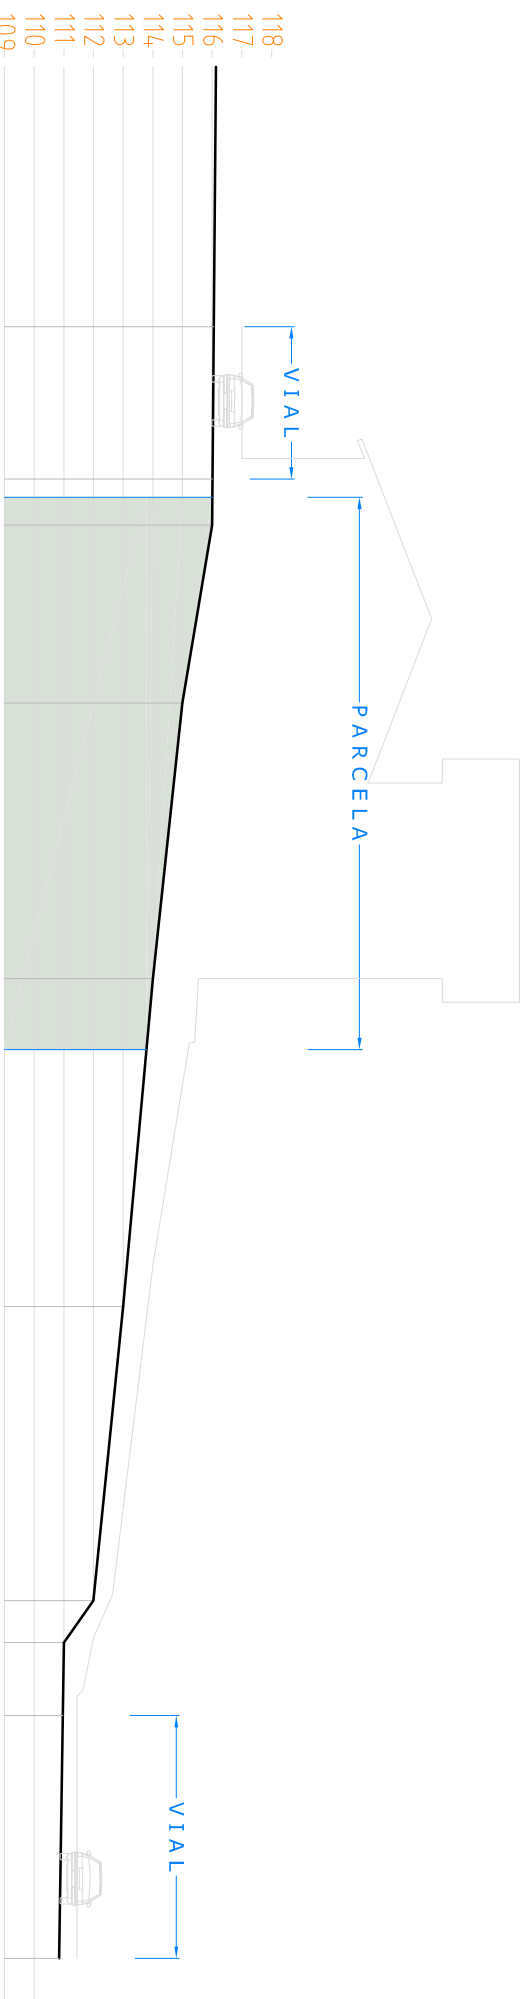


SECCION 5

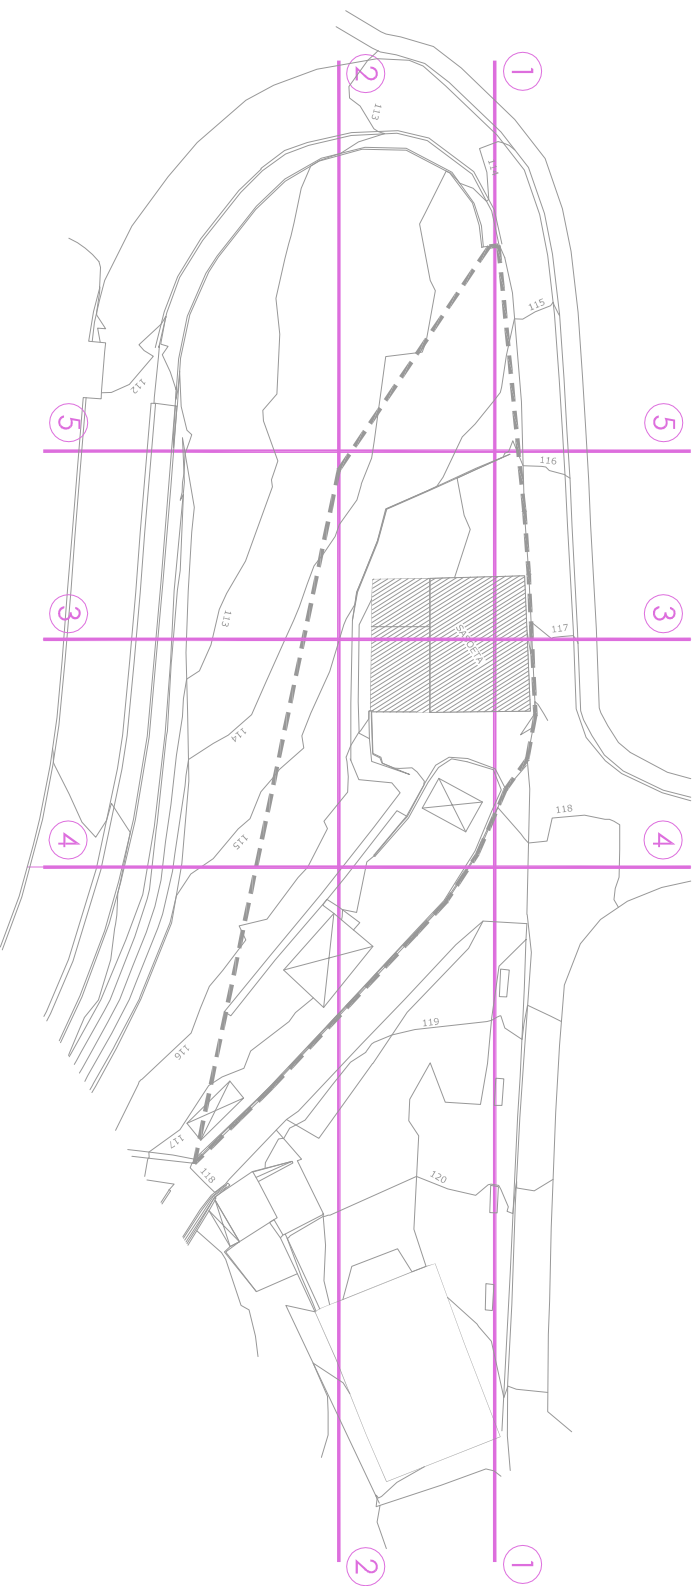


TOLOSAKO UDALA

2022ko urtarriaren 18an Gobernu Batzarrek emana




HASIERAKO ONESPENA BALDINTZEKIN


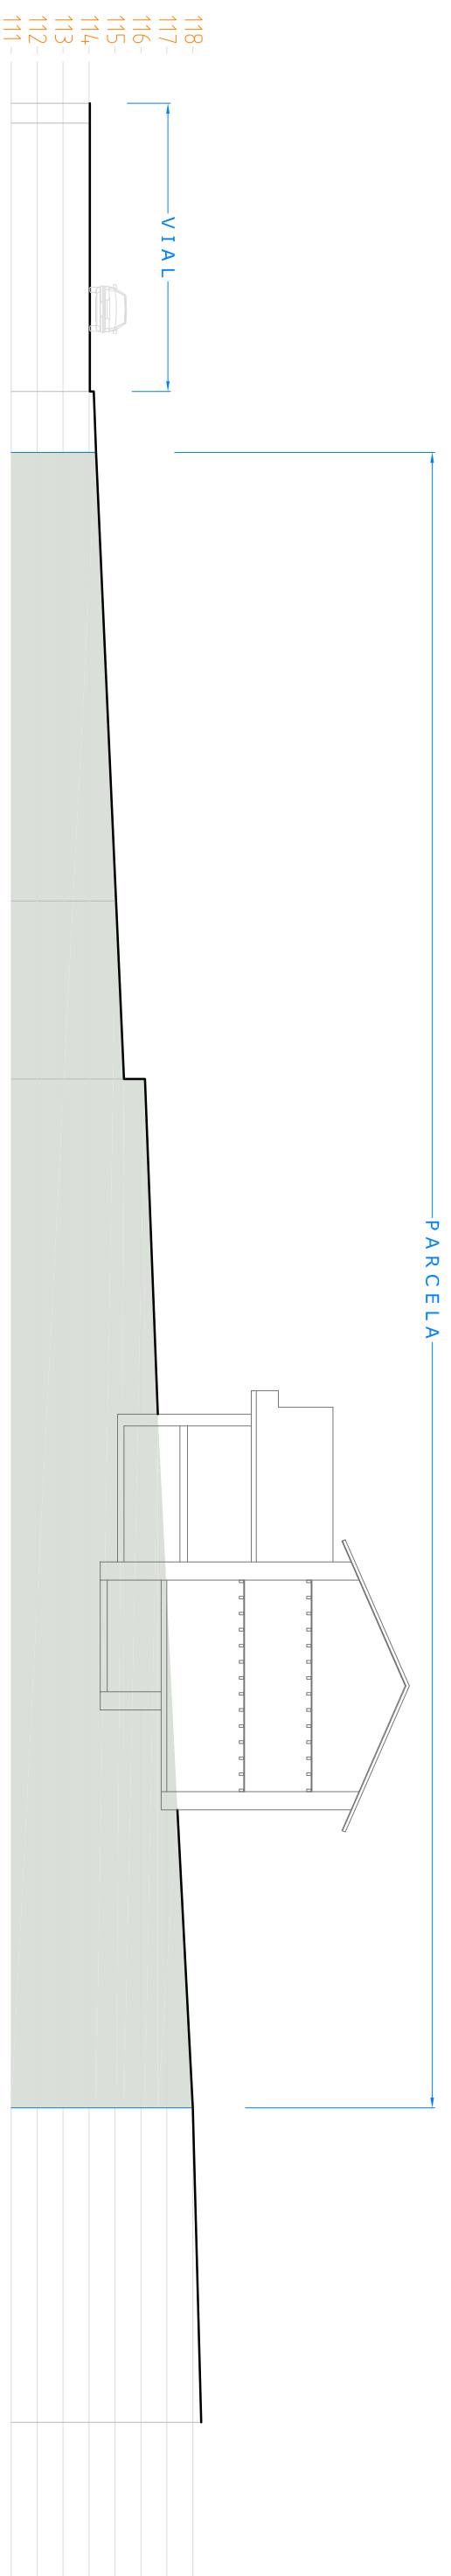


SECCION 1

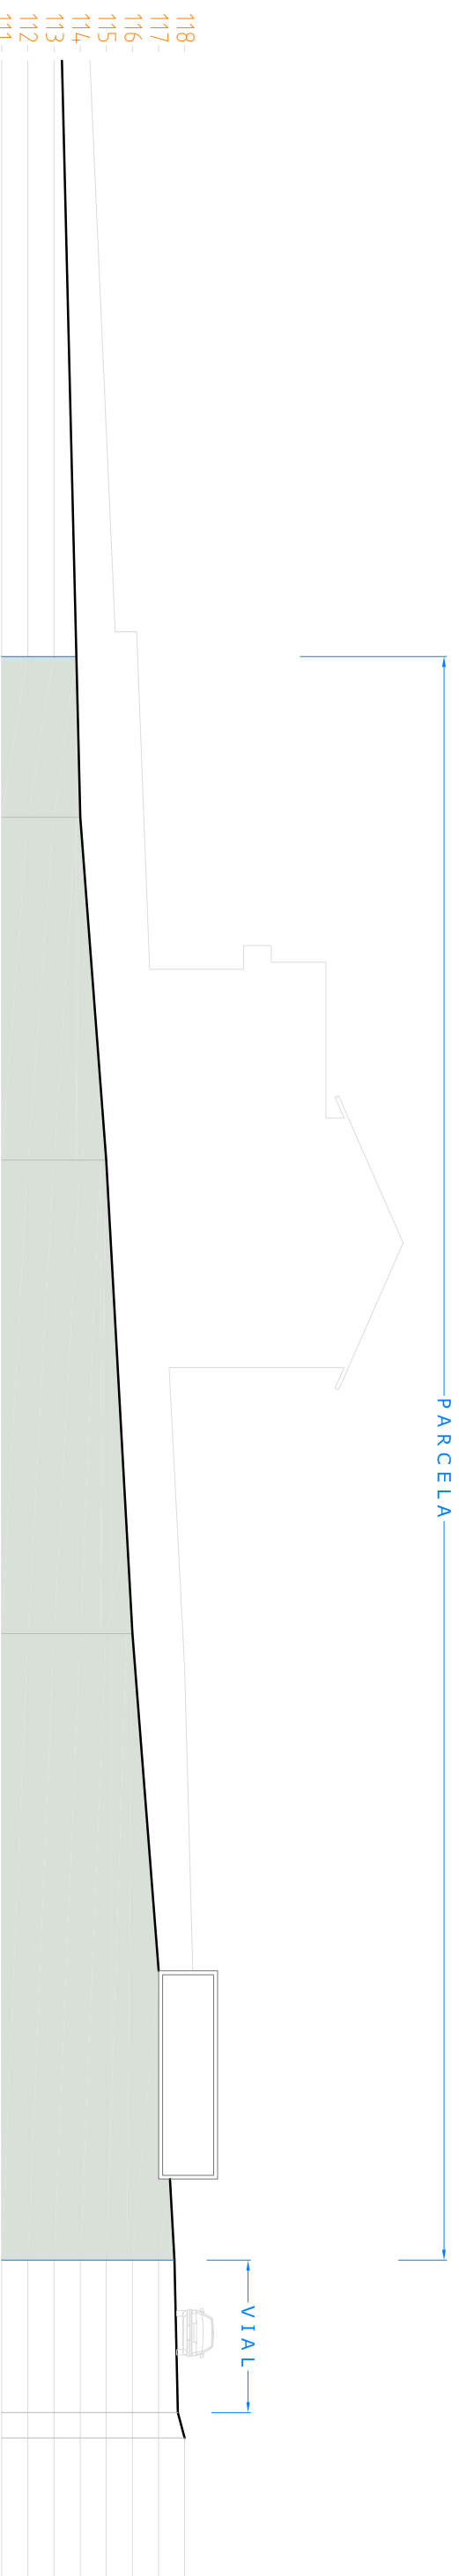


SECCION 2

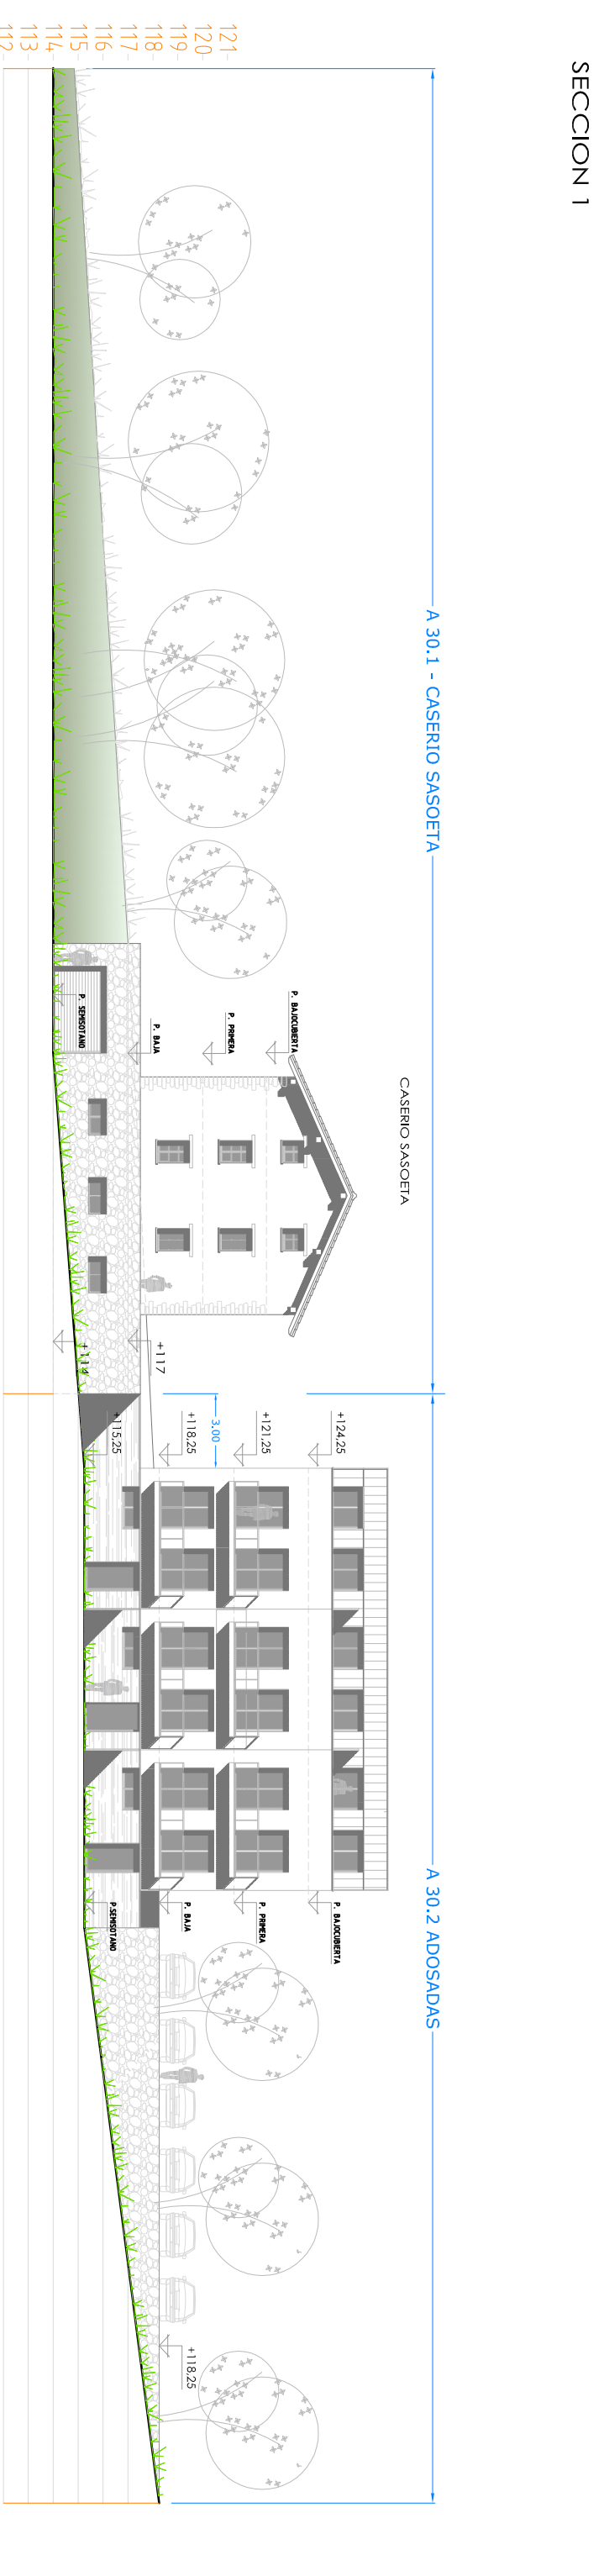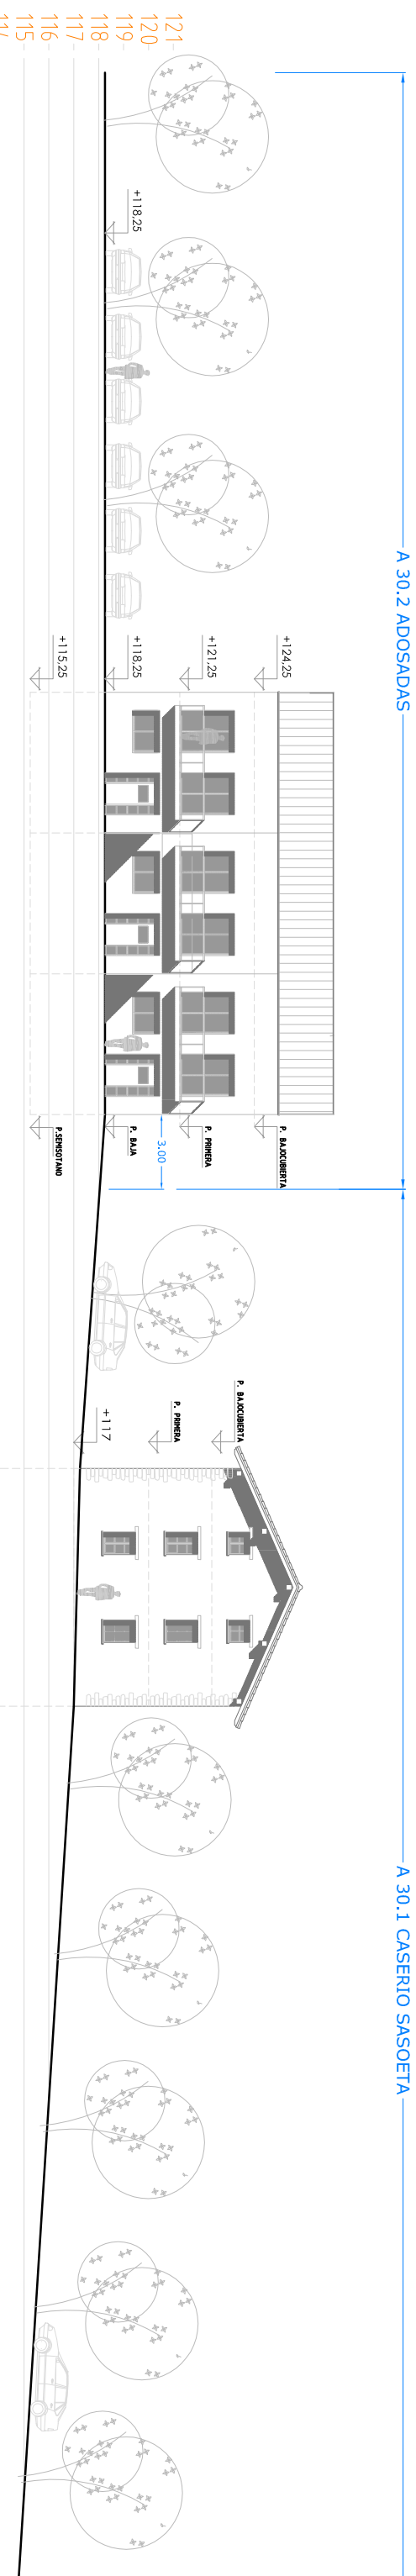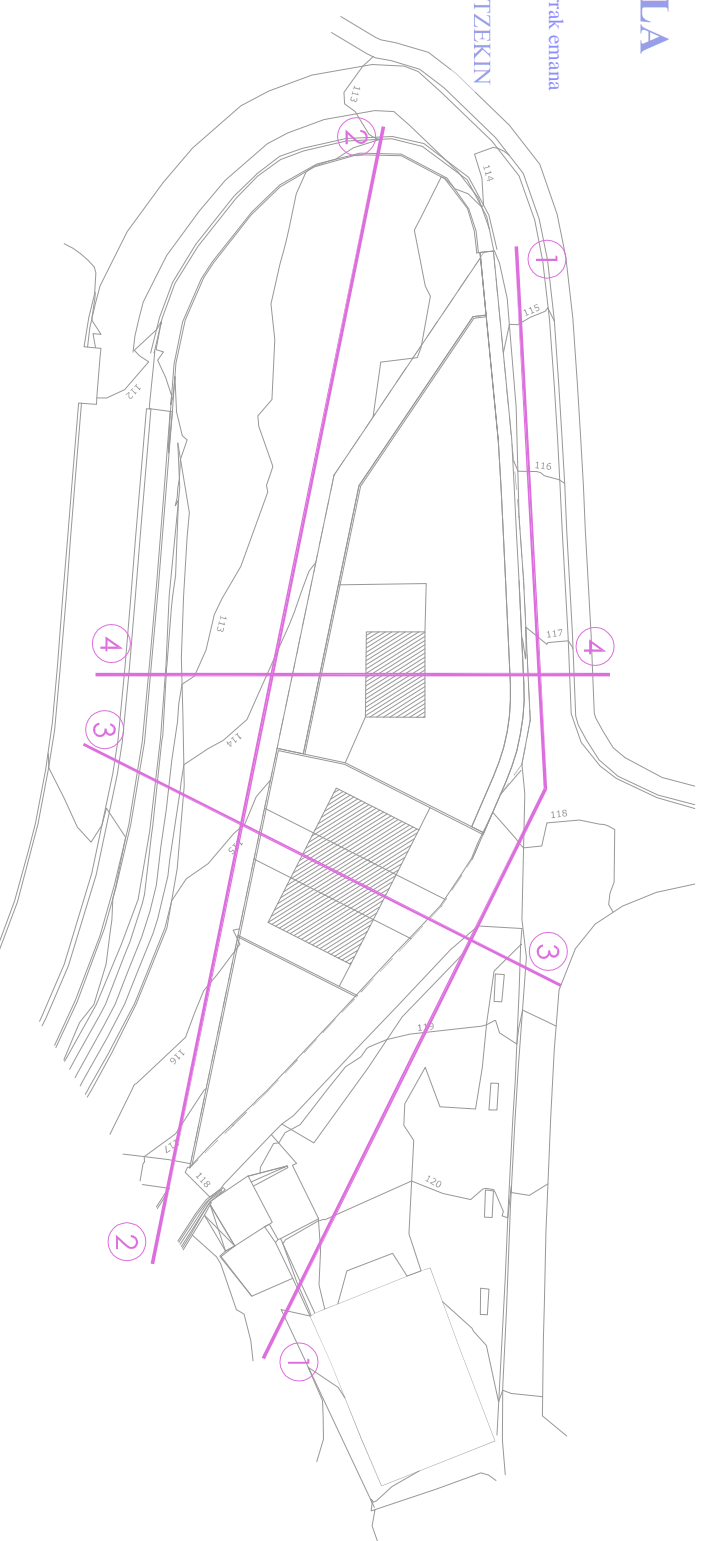

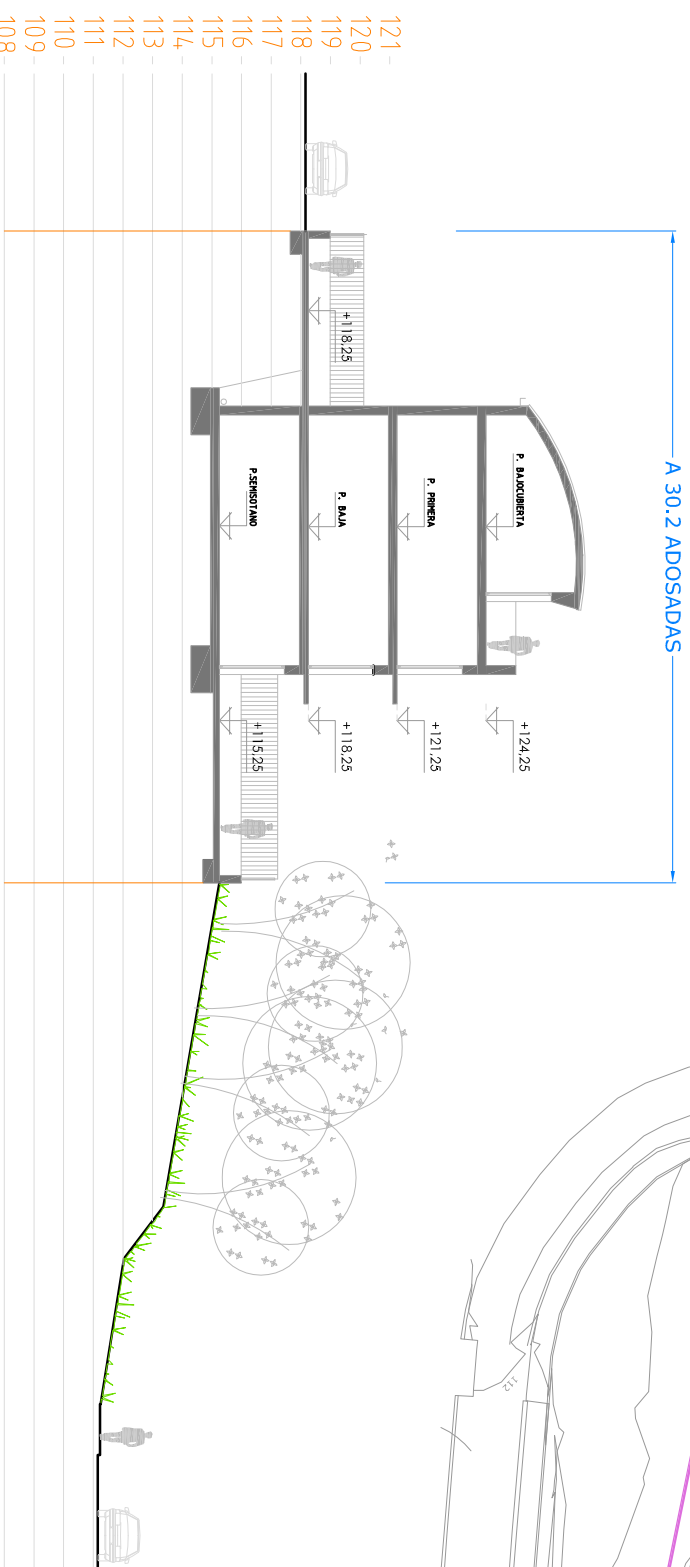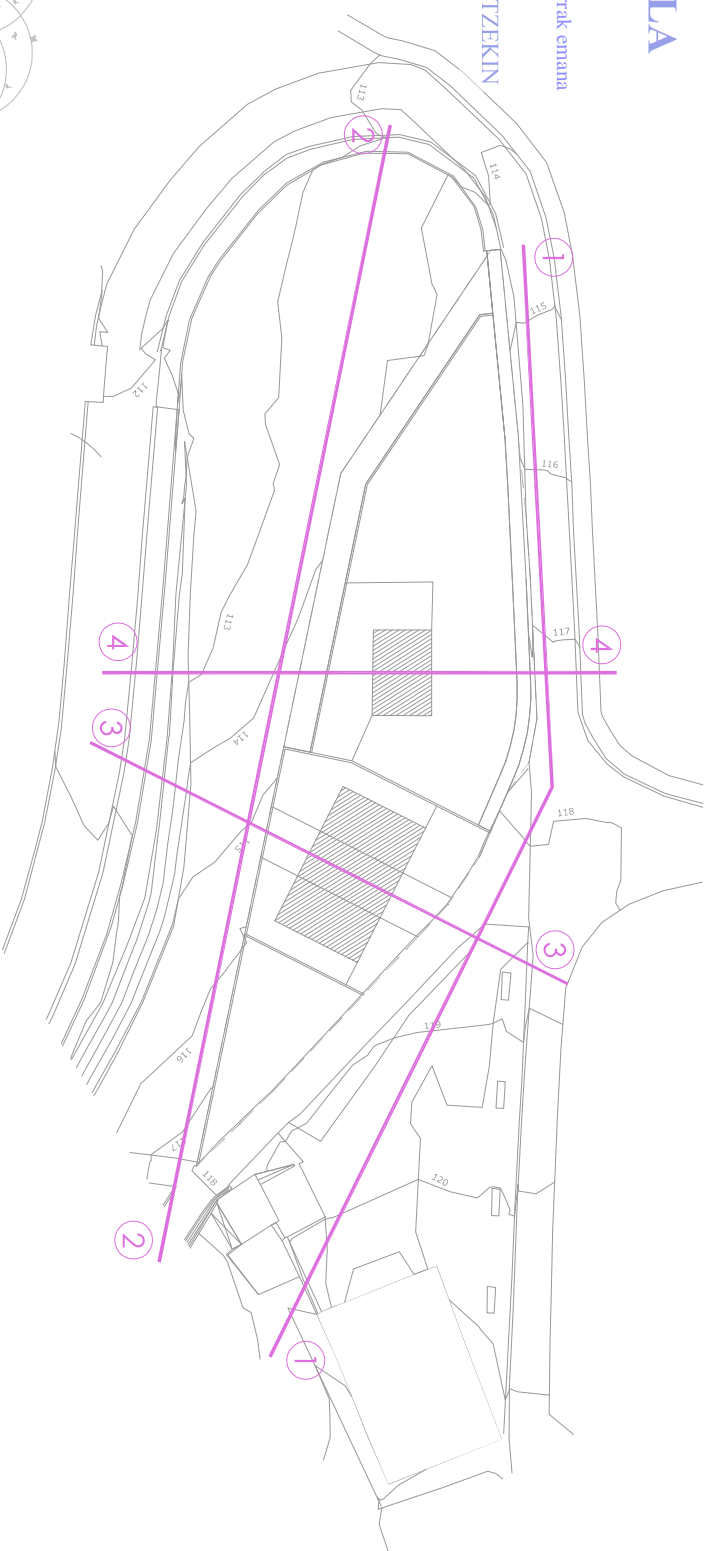


SECCION 3

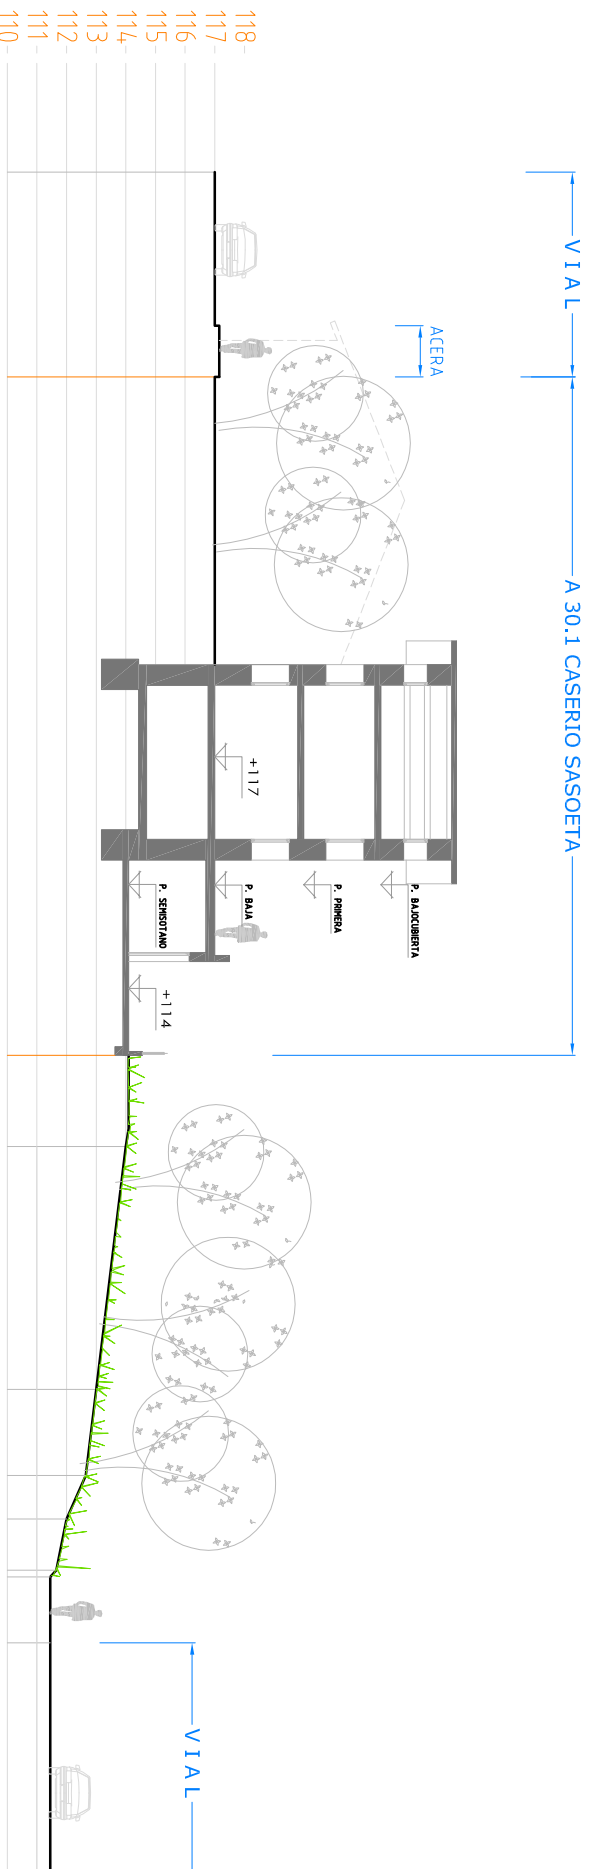


SECCION 4



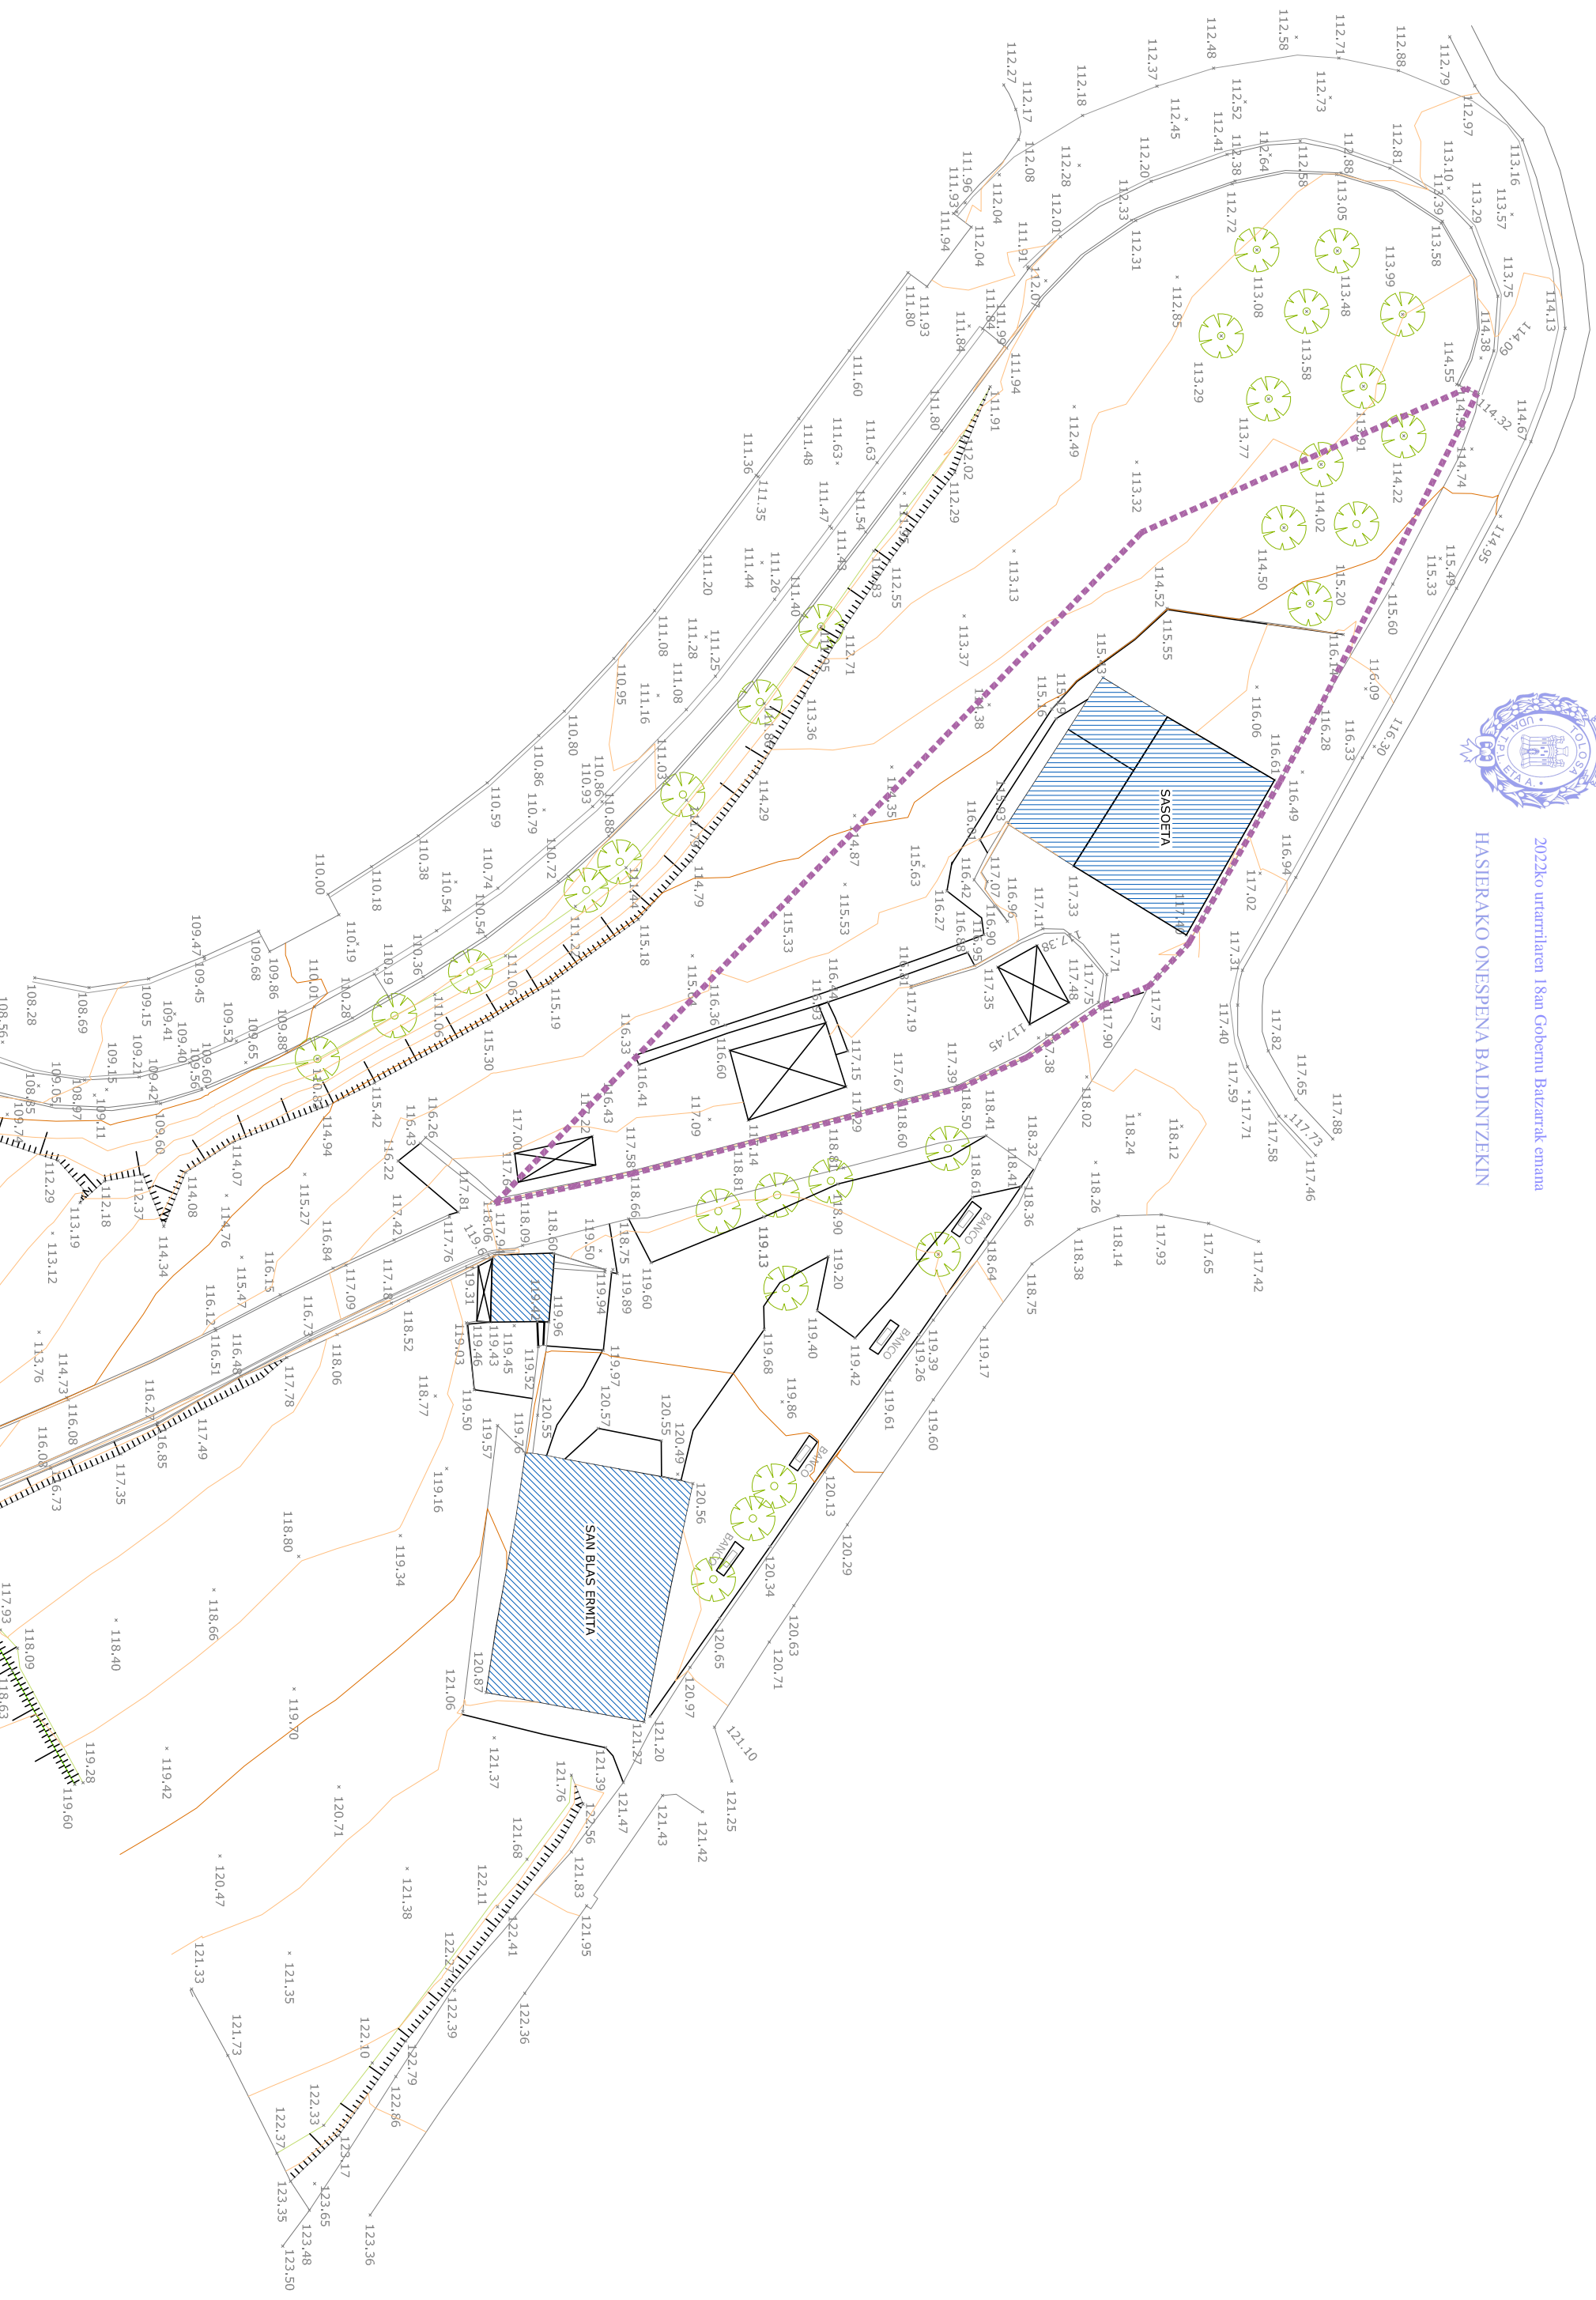



TOLOSAKO UDALA
 2022ko urtaritaren 18an Gobernu Baitarrak emana
 HASIERAKO ONESPEN / BALDINTZEKIN

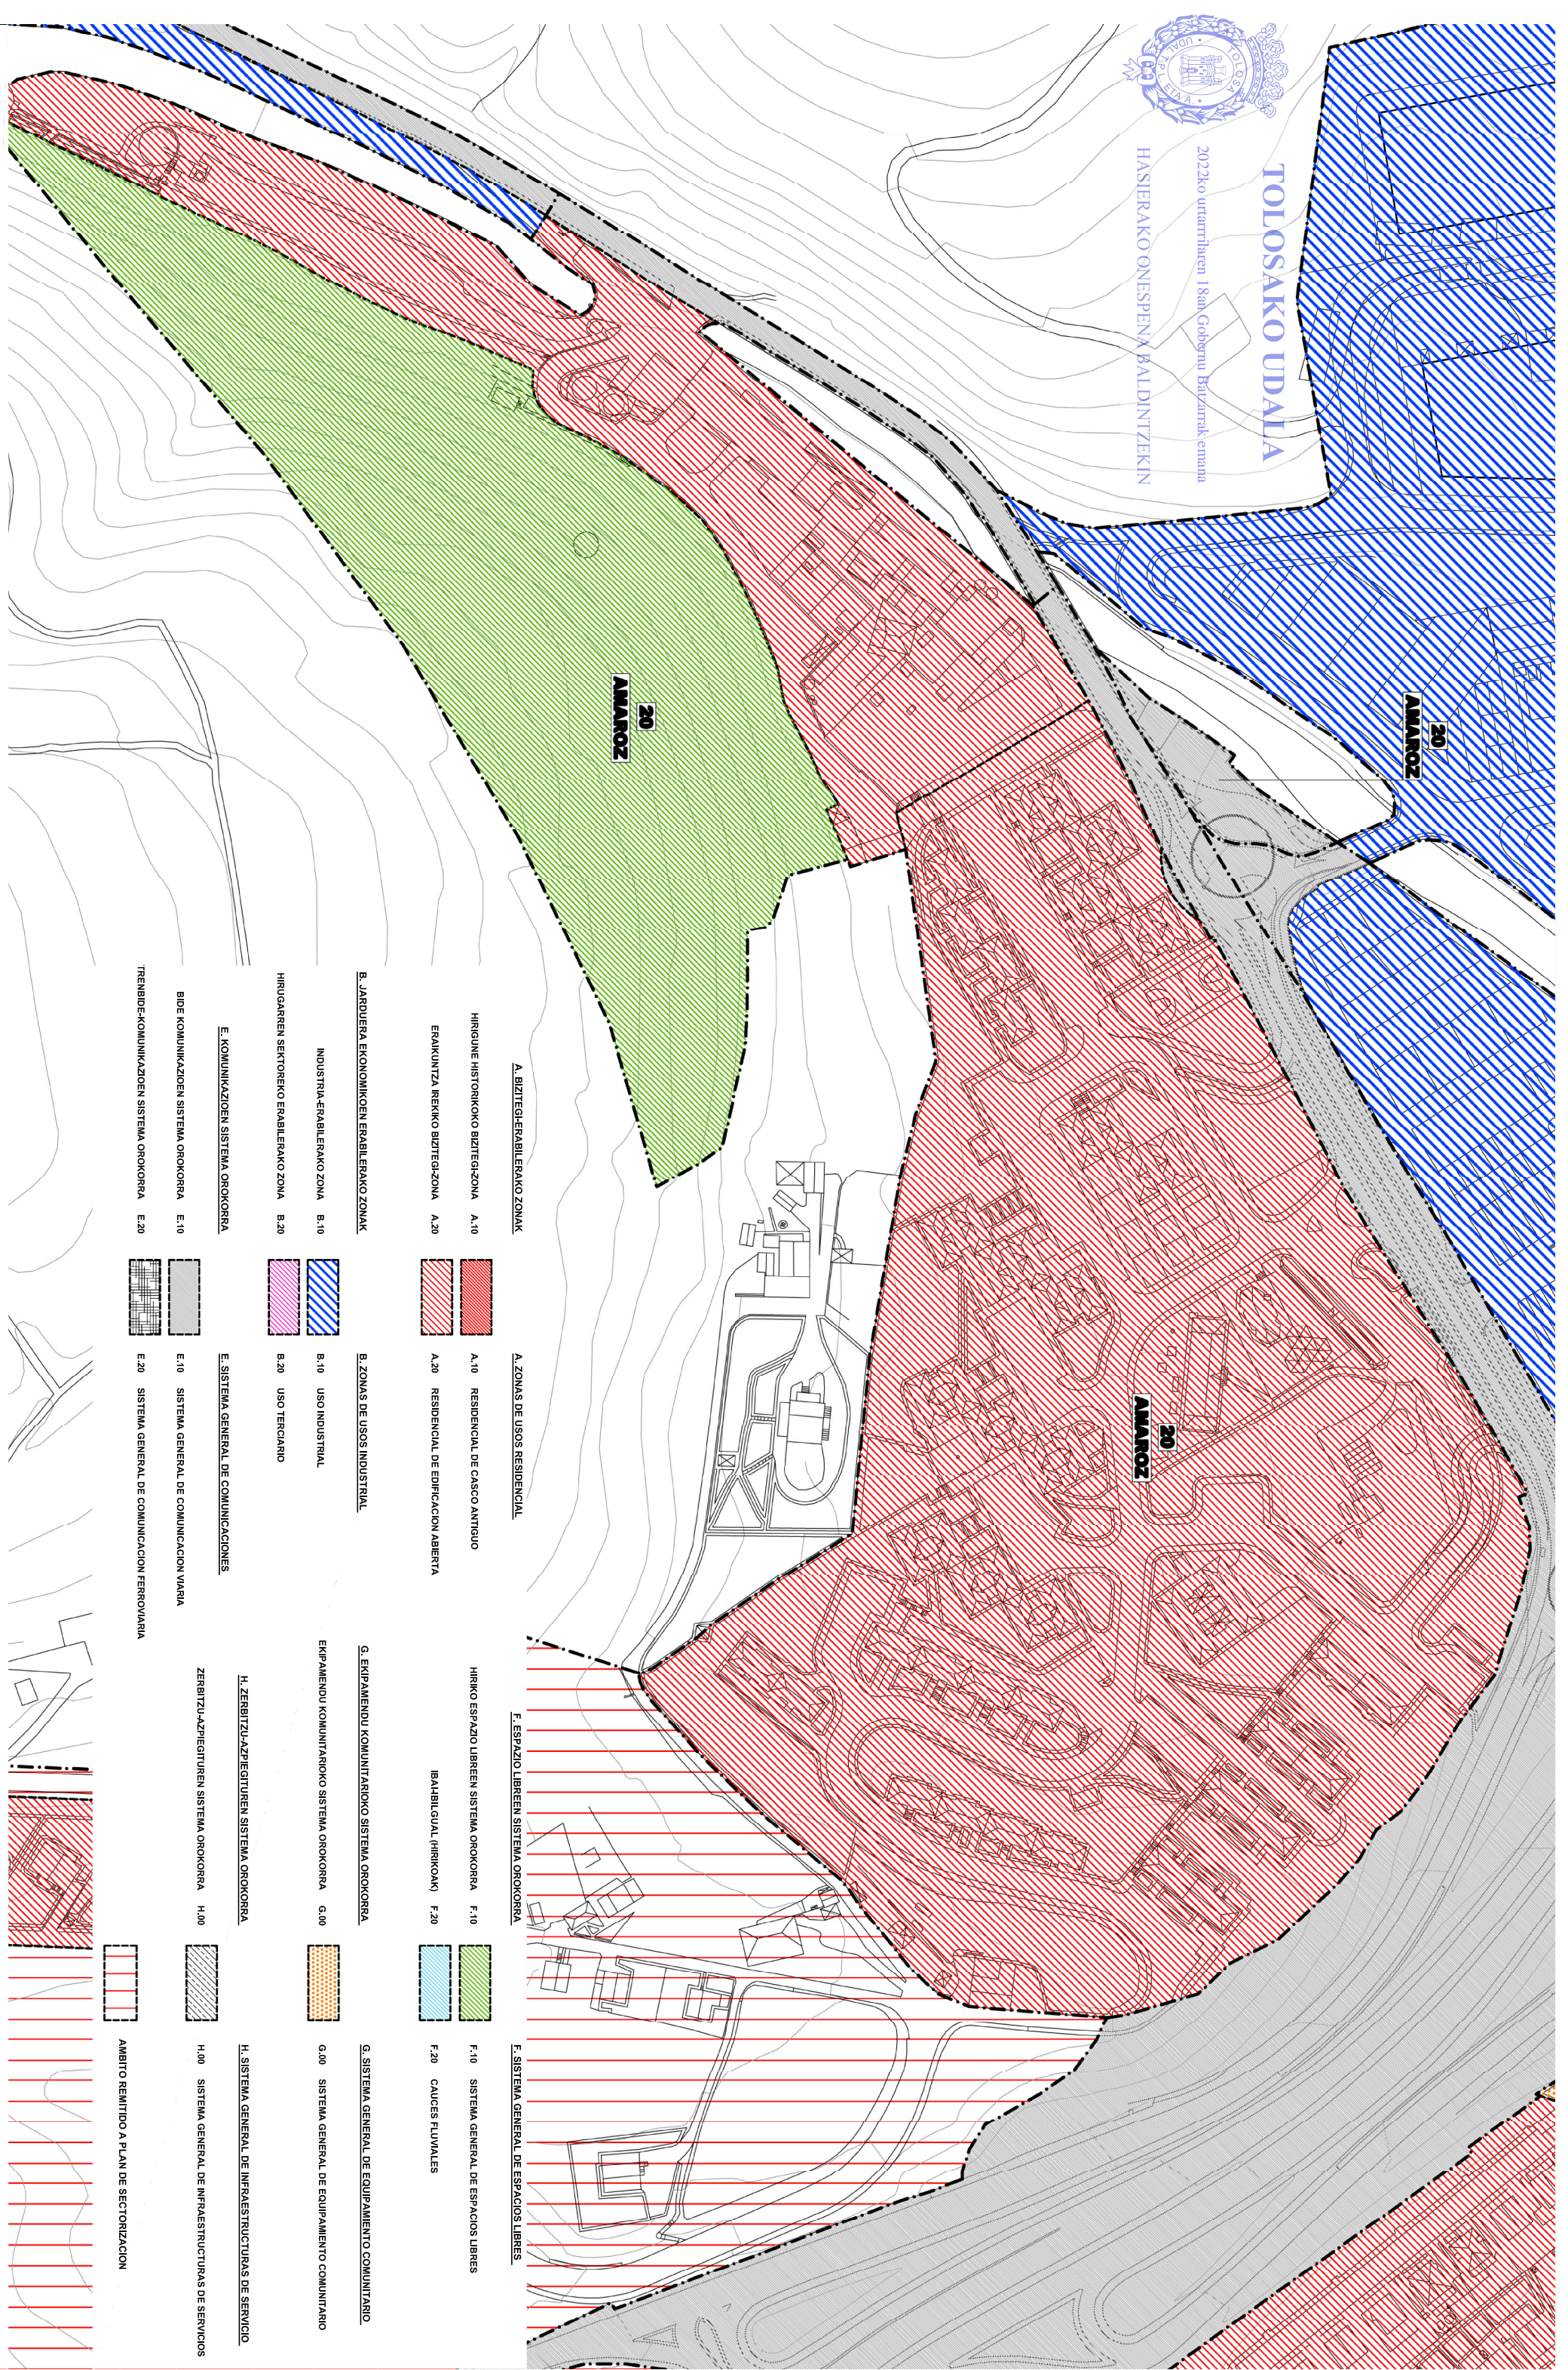

- A. BIZITEGIERABIL ERAKIL ERAKO ZONAK**
 - A.10 HIRIGUNE HISTORIKOKO BIZITEGIZONA
 - A.20 ERAKUNTZA IREKIKO BIZITEGIZONA
- A. ZONAS DE USOS RESIDENCIAL**
 - A.10 RESIDENCIAL DE CASCO ANTIGUO
 - A.20 RESIDENCIAL DE EDIFICACION ABIERTA
- B. JARDUERA EKONOMIKOEN ERABIL ERAKO ZONAK**
 - B.10 INDUSTRIA-ERABILERAKO ZONA
 - B.20 HIRUGAREN SEKTORERKO ERABILERAKO ZONA
- B. ZONAS DE USOS INDUSTRIAL**
 - B.10 USO INDUSTRIAL
 - B.20 USO TERCIARIO
- G. JARDUERA EKONOMIKOEN ERABIL ERAKO ZONAK**
 - G.00 ERKAMPAMENDU KOMUNITARIOKO SISTEMA OROKORRA
- G. ERKAMPAMENDU KOMUNITARIOKO SISTEMA OROKORRA**
 - G.00 SISTEMA GENERAL DE EQUIPAMIENTO COMUNITARIO
- E. KOMUNIKAZIOEN SISTEMA OROKORRA**
 - E.10 BIDE KOMUNIKAZIOEN SISTEMA OROKORRA
 - E.20 TRENDIDAKOMUNIKAZIOEN SISTEMA OROKORRA
- E. SISTEMA GENERAL DE COMUNICACIONES**
 - E.10 SISTEMA GENERAL DE COMUNICACION VIARIA
 - E.20 SISTEMA GENERAL DE COMUNICACION FERROVIARIA
- F. ESPAZIO LIBREEN SISTEMA OROKORRA**
 - F.10 HIRKO ESPAZIO LIBREEN SISTEMA OROKORRA
 - F.20 IBAHILGUAL (HIRIKOAN)
- F. SISTEMA GENERAL DE ESPACIOS LIBRES**
 - F.10 SISTEMA GENERAL DE ESPACIOS LIBRES
 - F.20 CAUCES FLUVIALES
- H. ZERBITZU-AZPIEGITUREN SISTEMA OROKORRA**
 - H.00 ZERBITZU-AZPIEGITUREN SISTEMA OROKORRA
- H. SISTEMA GENERAL DE INFRAESTRUCTURAS DE SERVICIO**
 - H.00 SISTEMA GENERAL DE INFRAESTRUCTURAS DE SERVICIOS

PLAN ESPECIAL DE ORDENACION URBANA REFERIDA AL SUBSECTOR a.30.1/20
 CASERIO SASCOETA * TOLOSA

2 ORDENACION PGOU VIGENTE
 2.1 ZONIFICACION GLOBAL

6254366e6q9y-cpae-pc64-5pae-5f14-9paxsa
 Promotor: JOSU ZINKUNEGI ELUSTONDO
 Arquitecto: ESTEBAN GARCIA MARQUINA
 Adoigad: EKEN ZELAYA ZUBIETA

Escala 1/2000
 Abril 2021

Sinaduren laburpena / Resumen de firmas

Titulua / Título:

2021H1050002-Planoak 2/Planoak 2 ()