


ESK0499d66b5-4f09-495c-a789-9898ae82adc3

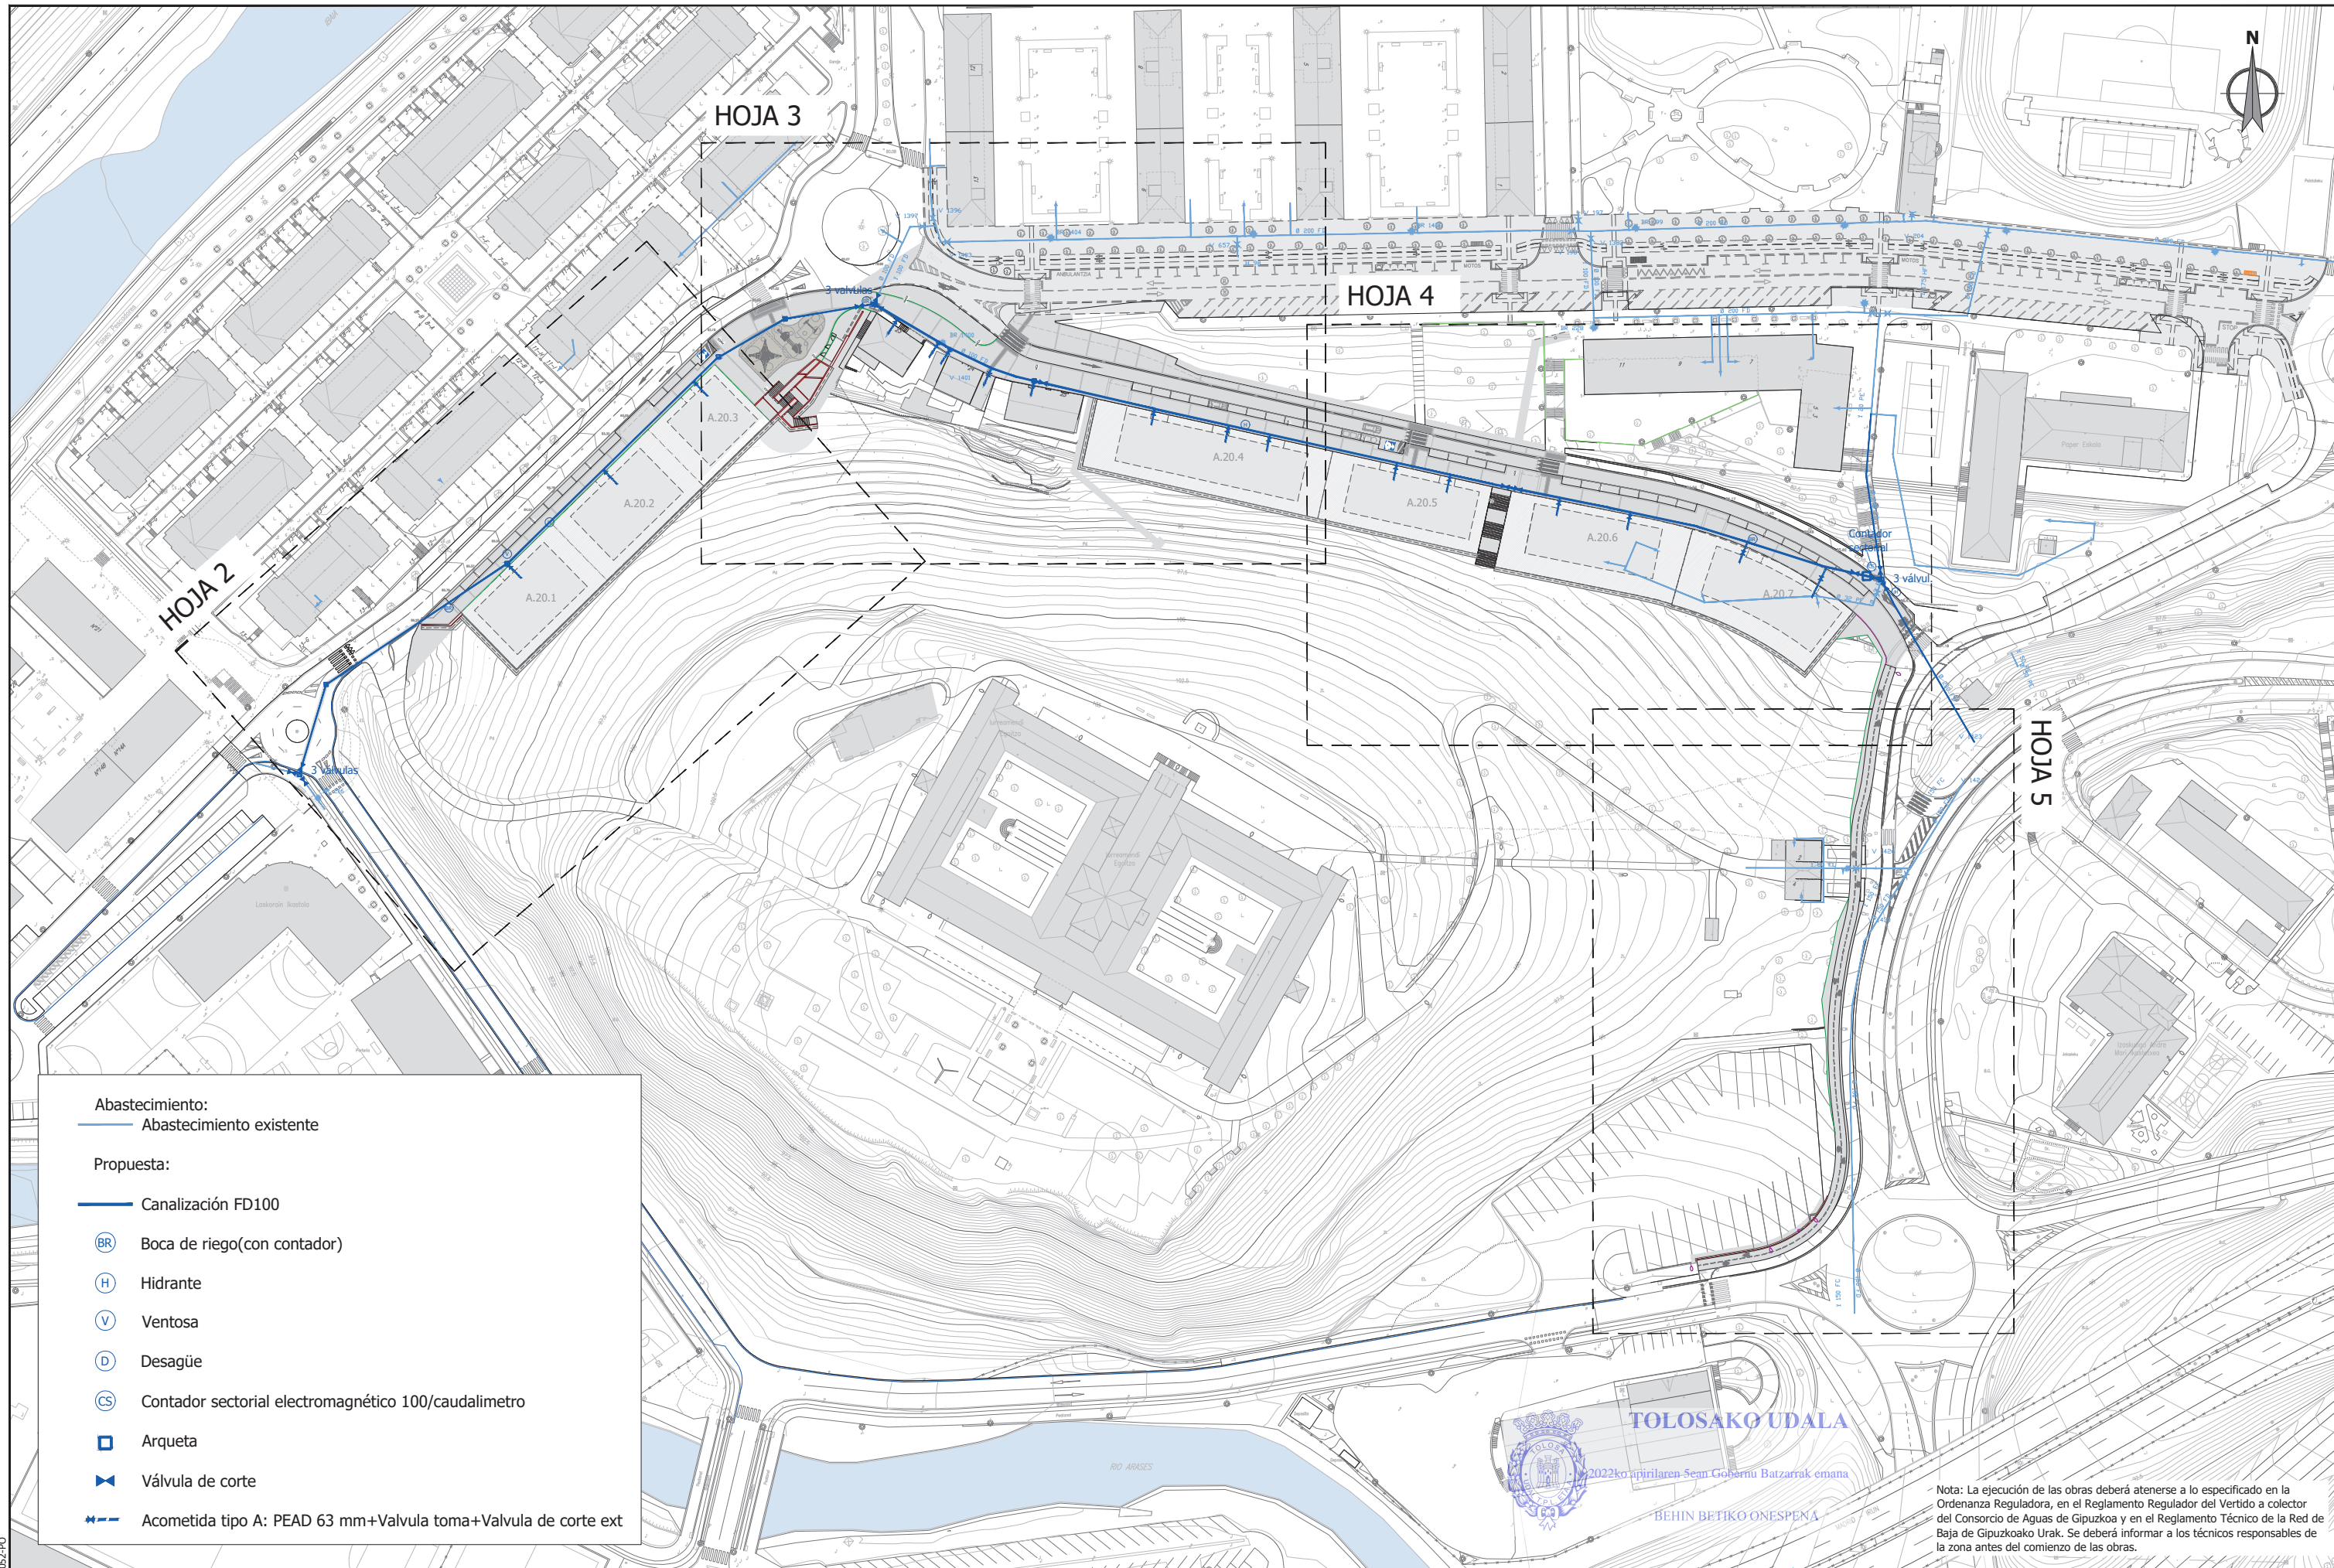

Abastecimiento:
 — Abastecimiento existente


Propuesta:

- Canalización FD100
- (BR) Boca de riego(con contador)
- (H) Hidrante
- (V) Ventosa
- (D) Desagüe
- (CS) Contador sectorial electromagnético 100/caudalimetro
- Arqueta
- ✂ Válvula de corte
- - - Acometida tipo A: PEAD 63 mm+Valvula toma+Valvula de corte ext



Nota: La ejecución de las obras deberá atenderse a lo especificado en la Ordenanza Reguladora, en el Reglamento Regulador del Vertido a colector del Consorcio de Aguas de Gipuzkoa y en el Reglamento Técnico de la Red de Baja de Gipuzkoako Urak. Se deberá informar a los técnicos responsables de la zona antes del comienzo de las obras.

sustatzailer/promotor	proiektuaren egilea/ autor del proyecto	izenburua/titulo	kokalekua/situación	data/fecha	eskala/escala	Izendapena / Designación	plano zk/ nº plano
sukia	CARLOS MARAURI COLEGIADO Nº 13.802	AU-24 IURRE EREMUA URBANIZATZEKO PROIEKTUA. TOLOSA PROYECTO DE URBANIZACIÓN AU- 24 IURRE. TOLOSA	TOLOSA	2021eko EKAINA JUNIO 2021	A3: 1/1500 A1: 1/750 1:1.500	AZPIEGITURAK. GIPUZKOAKO URAK. UR HORNIKUNTZA INFRAESTRUCTURAS. GIPUZKOAKO URAK. ABASTECIMIENTO	07.1.1 Hoja 1 de 5

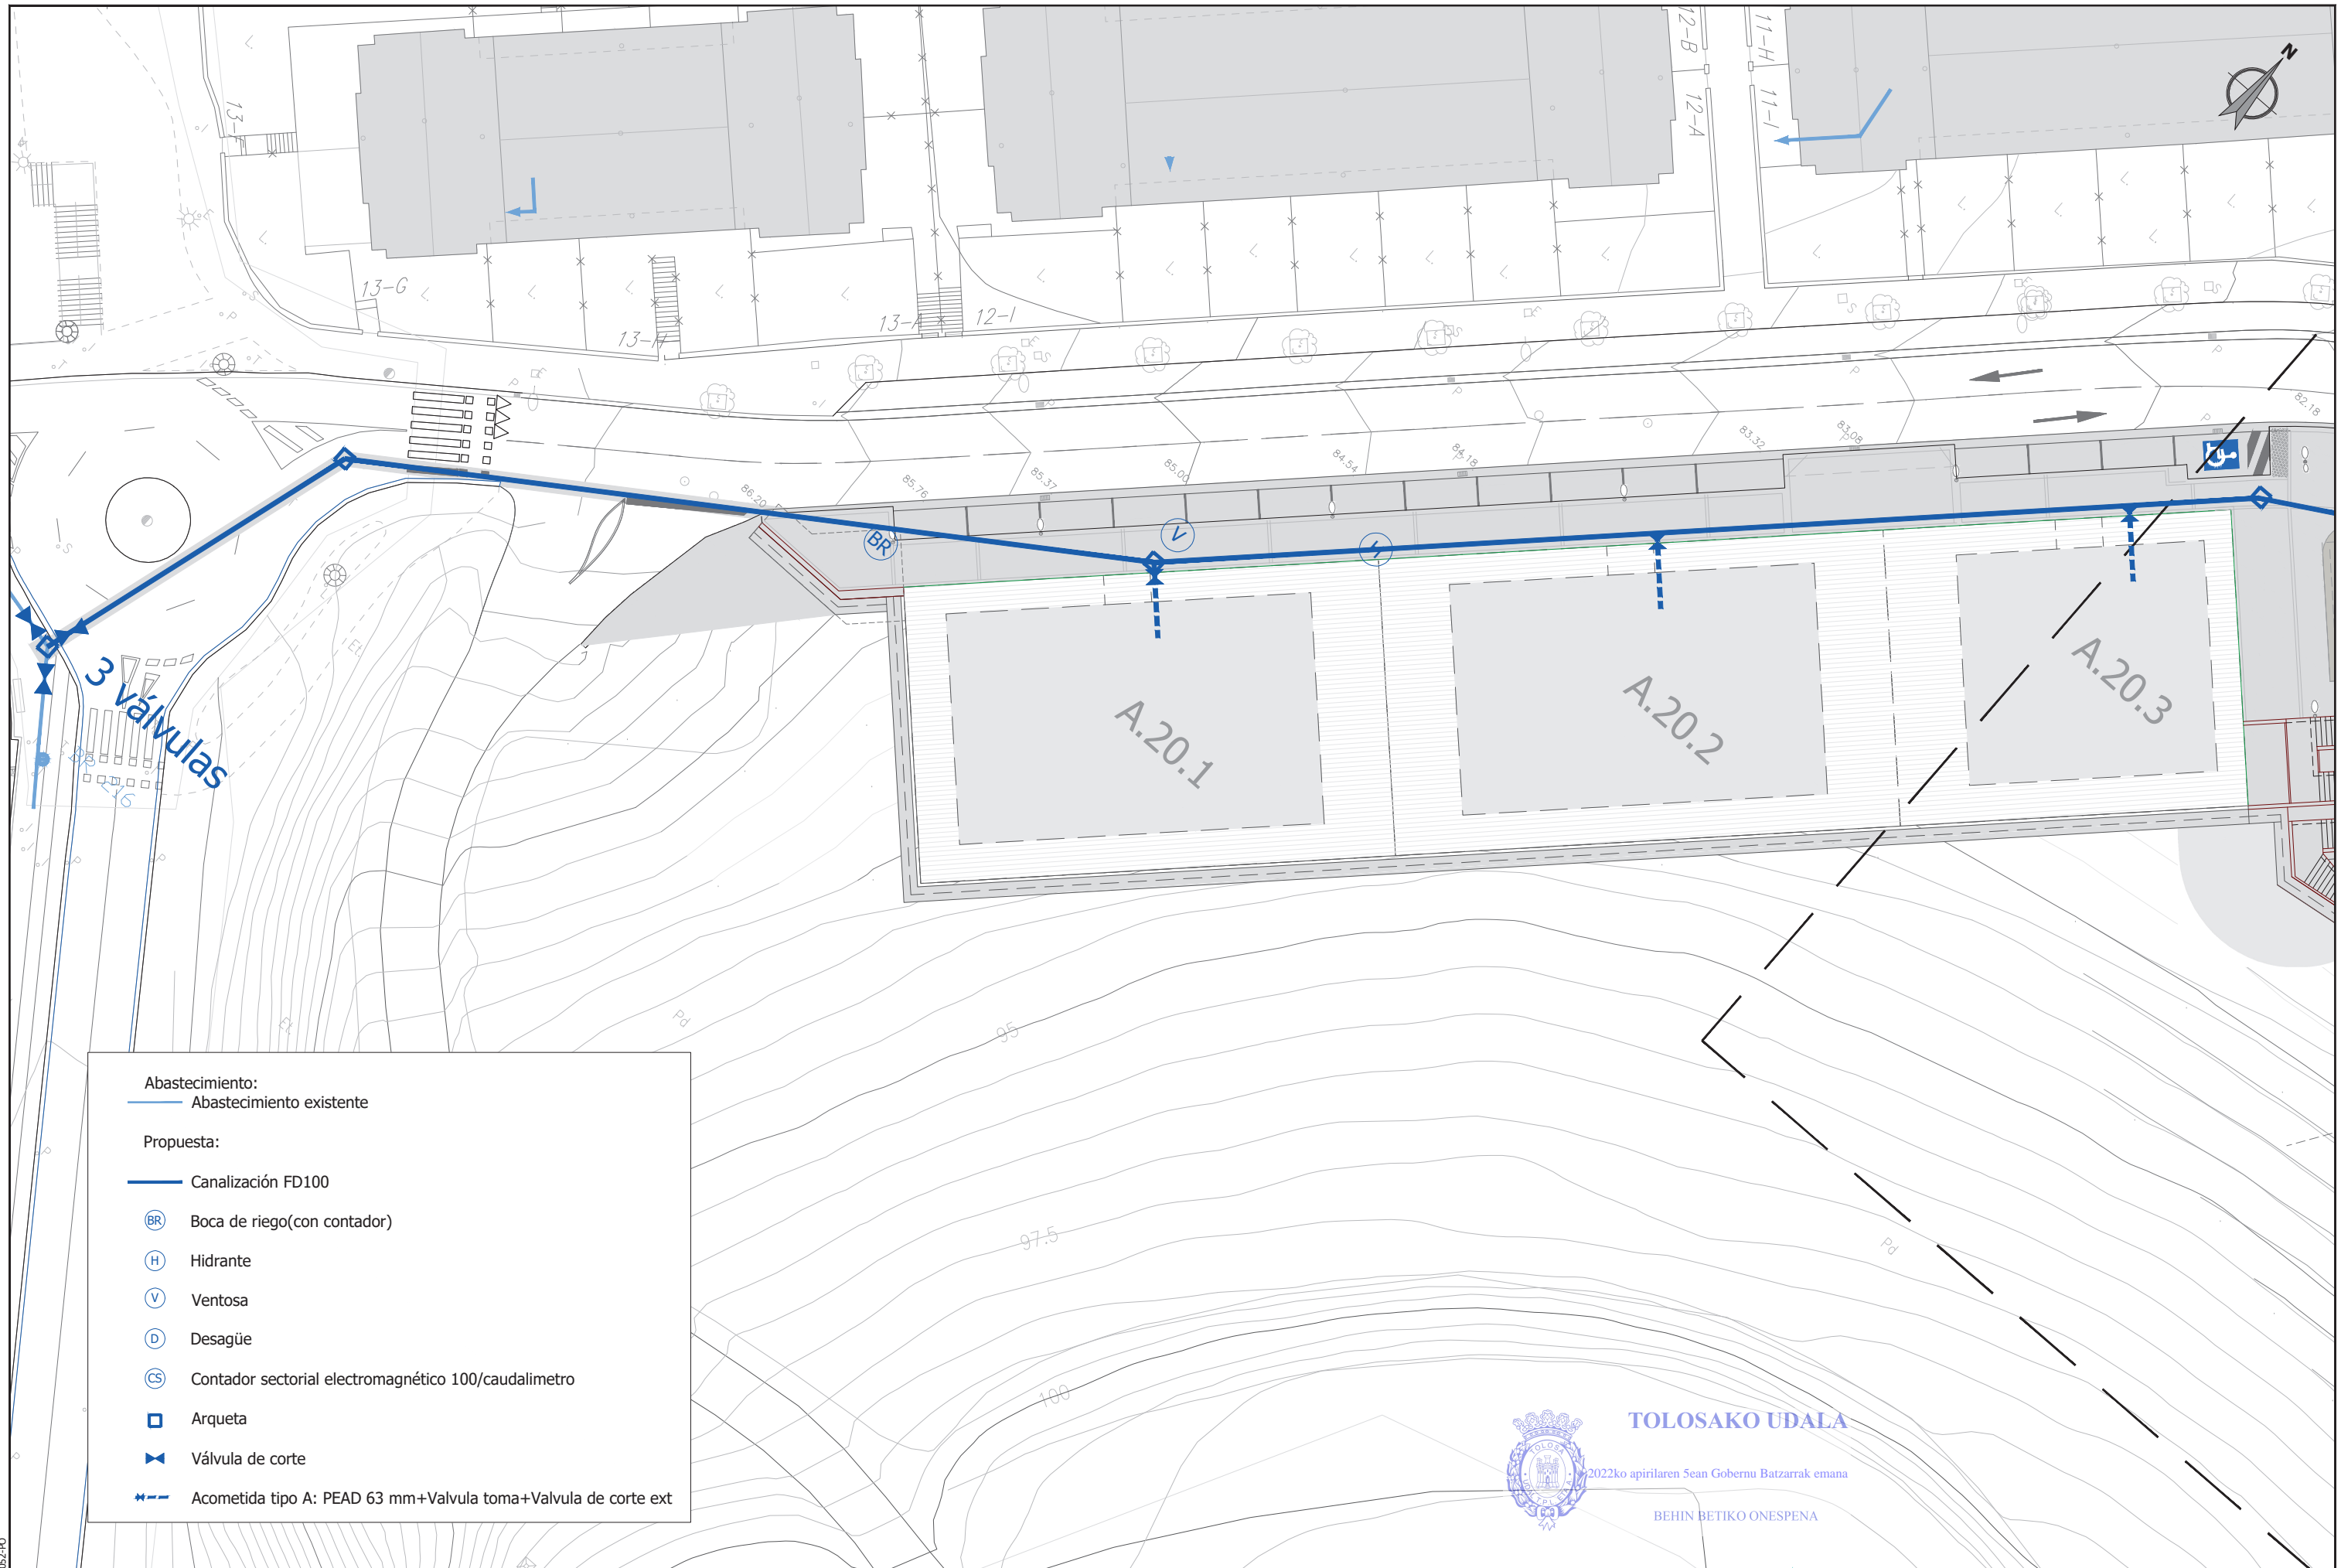


TOLOSAKO UDALA

2022ko apirilaren 5ean Gobernu Batzarrak emana

BEHIN BETIKO ONESPENA

sustatzaila/promotor	proiektuaren egilea/ autor del proyecto	izenburua/titulo	kokalekua/situación	data/ fecha	eskala/ escala	Izendapena / Designación	plano zk/ nº plano	
sukia promotor: construcciones sukia eraikuntzak sa	 CARLOS MARAURI COLEGIADO Nº 13.802	 MIGUEL A. OTERO COLEGIADO Nº 10.437	AU-24 IURRE EREMUA URBANIZATZEKO PROIEKTUA. TOLOSA PROYECTO DE URBANIZACIÓN AU- 24 IURRE. TOLOSA	TOLOSA	2021eko EKAINA JUNIO 2021	A3: 1/400 A1: 1/200 1:400	AZPIEGITURAK. GIPUZKOAKO URAK. UR HORNIKUNTZA INFRAESTRUCTURAS. GIPUZKOAKO URAK. ABASTECIMIENTO	07.1.1 Hoja 2 de 5

ESK0499d66b5-4f09-495c-a789-9898ae82adc3

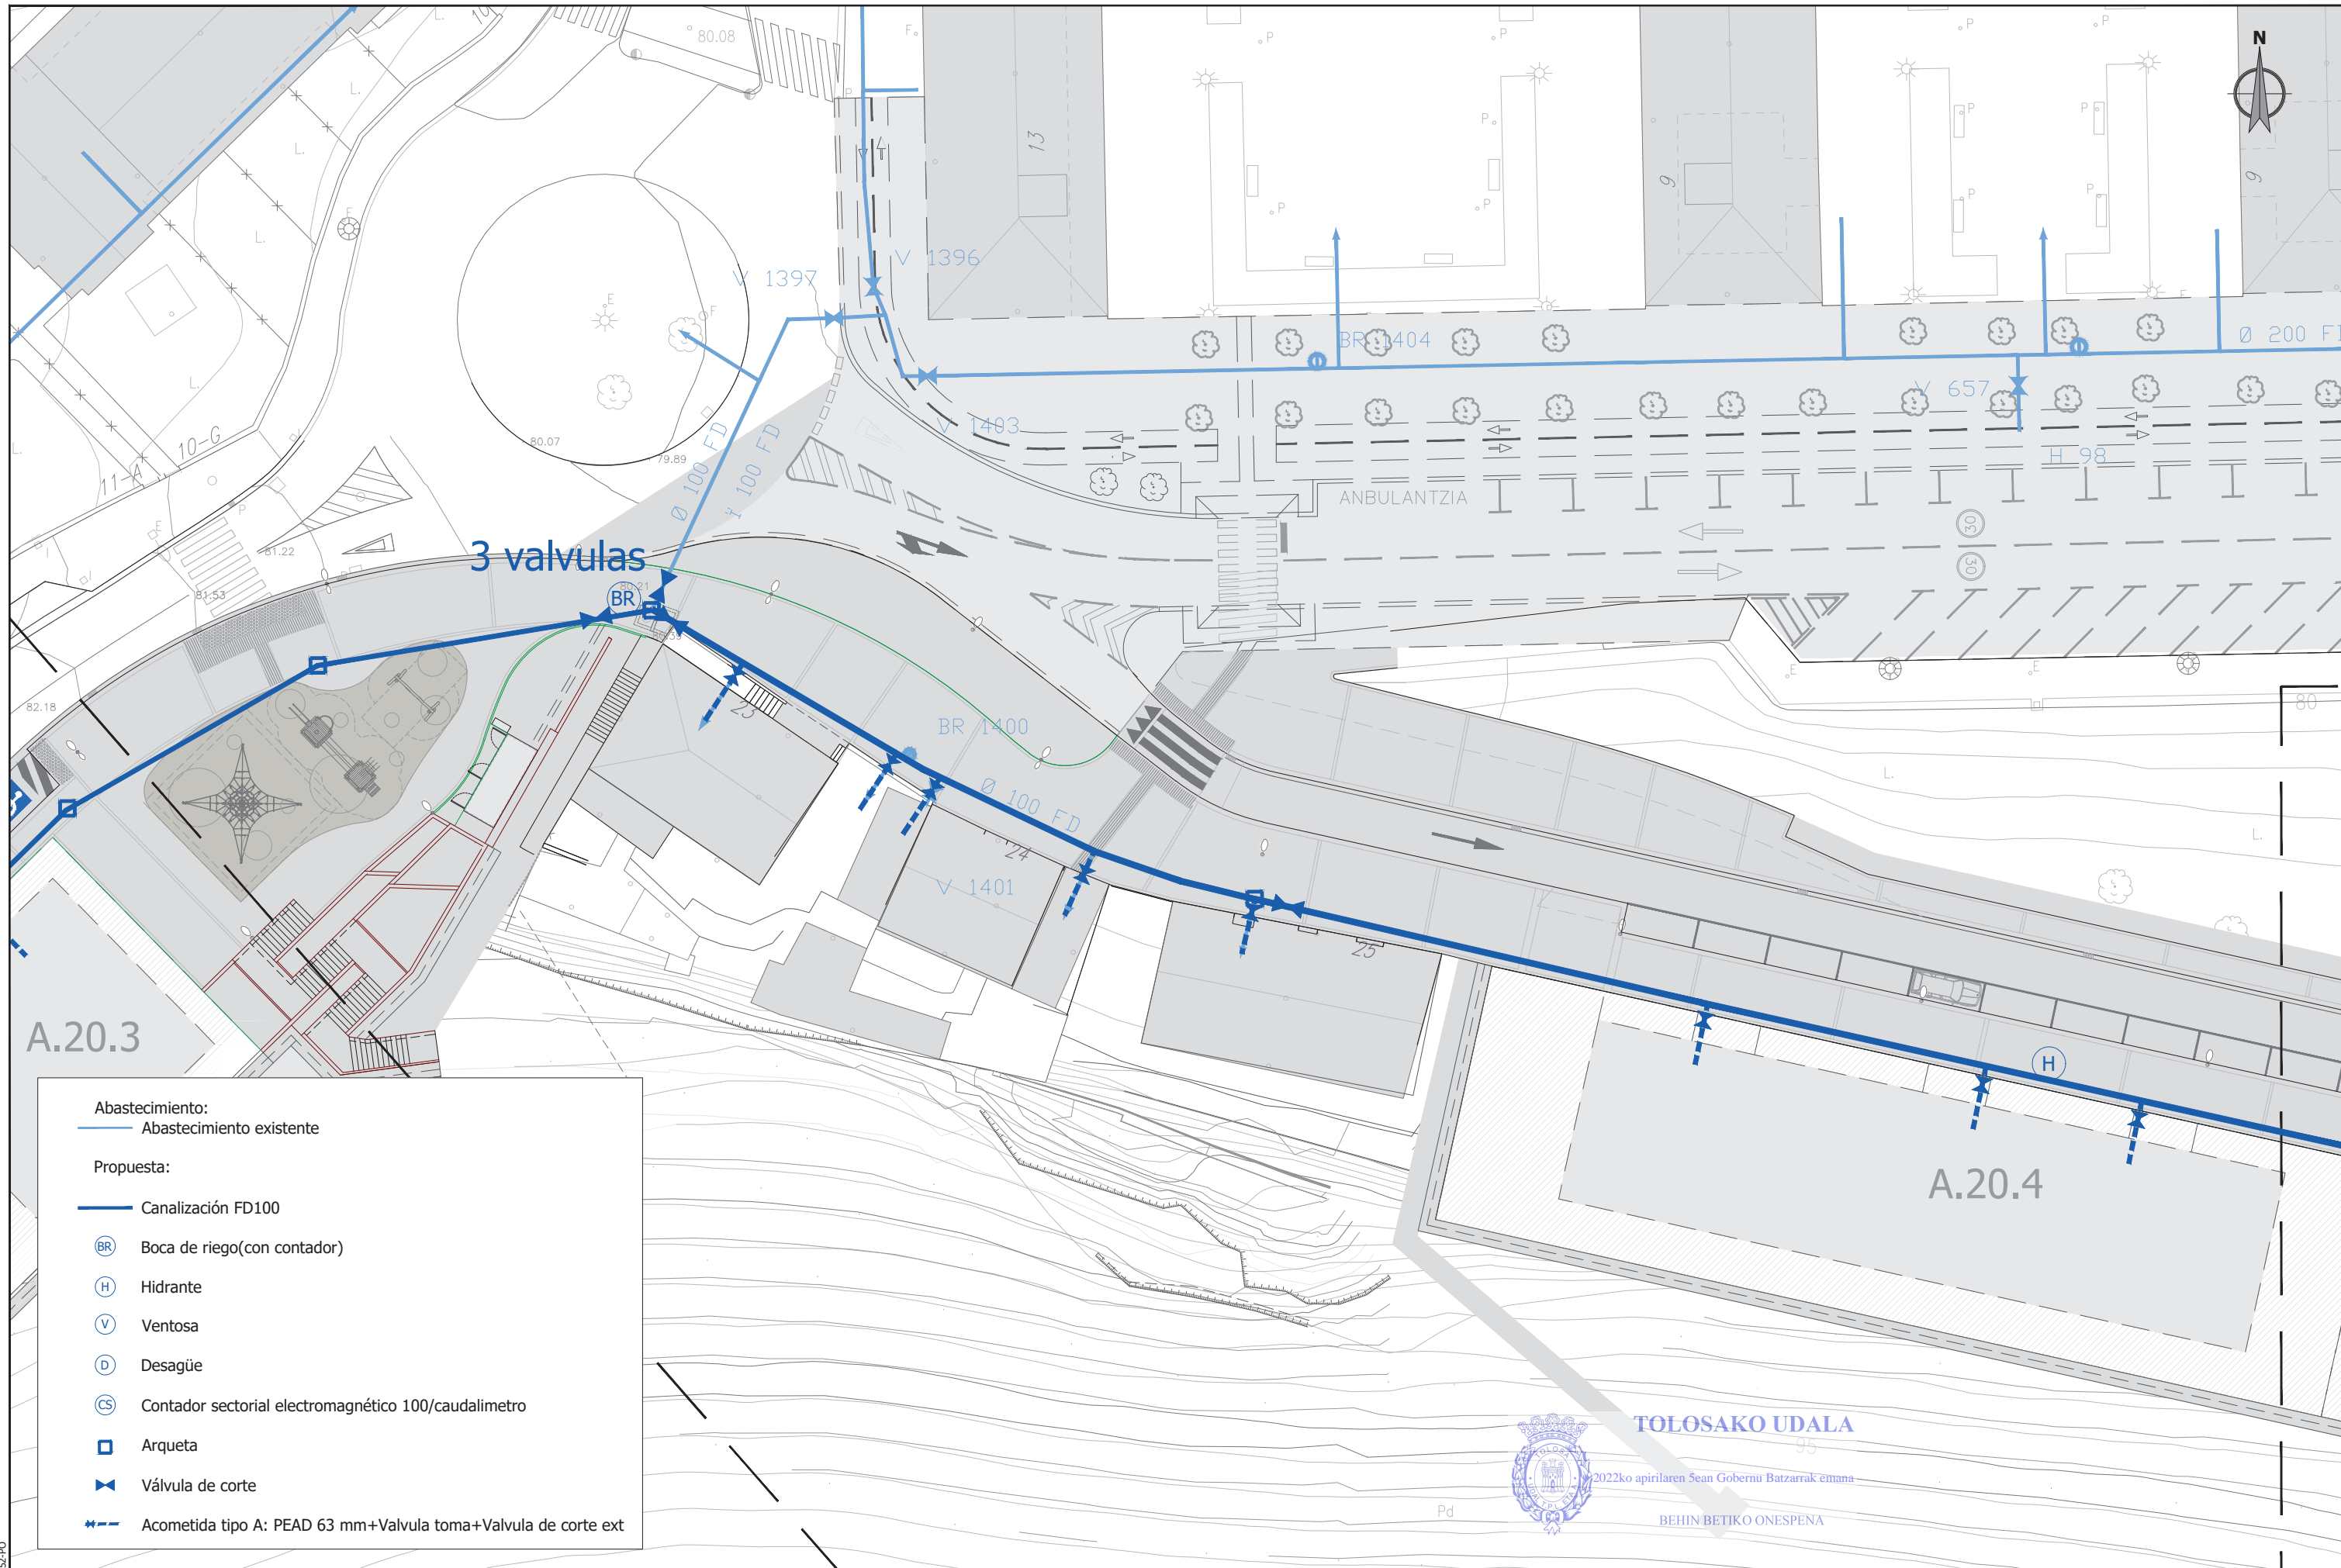

3 valvulas

Abastecimiento:
 — Abastecimiento existente


Propuesta:

- Canalización FD100
- BR Boca de riego(con contador)
- H Hidrante
- V Ventosa
- D Desagüe
- CS Contador sectorial electromagnético 100/caudalimetro
- Arqueta
- ✂ Válvula de corte
- ✂ Acometida tipo A: PEAD 63 mm+Valvula toma+Valvula de corte ext

TOLOSako UDALA
 2022ko apirilaren 9an Gobernu Batzarrek eman
 BEHIN BETIKO ONESPENA

sustatzaila/ promotor	proiektuaren egilea/ autor del proyecto	izenburua/ titulo	kokalekua/ situación	data/ fecha	eskala/ escala	Izendapena / Designación	plano zk/ nº plano
promotor: construcciones sukia eraikuntzak sa	CARLOS MARAURI COLEGIADO Nº 13.802 MIGUEL A. OTERO COLEGIADO Nº 10.437 	AU-24 IURRE EREMUA URBANIZATZEKO PROIEKTUA. TOLOSA PROYECTO DE URBANIZACIÓN AU- 24 IURRE. TOLOSA	TOLOSA	2021eko EKAINA JUNIO 2021	A3: 1/400 A1: 1/200 1:400	AZPIEGITURAK. GIPUZKOAKO URAK. UR HORNIKUNTZA INFRAESTRUCTURAS. GIPUZKOAKO URAK. ABASTECIMIENTO	07.1.1 Hoja 3 de 5

ESKUD99d66b5-4f09-495c-a789-9898ae82adc3

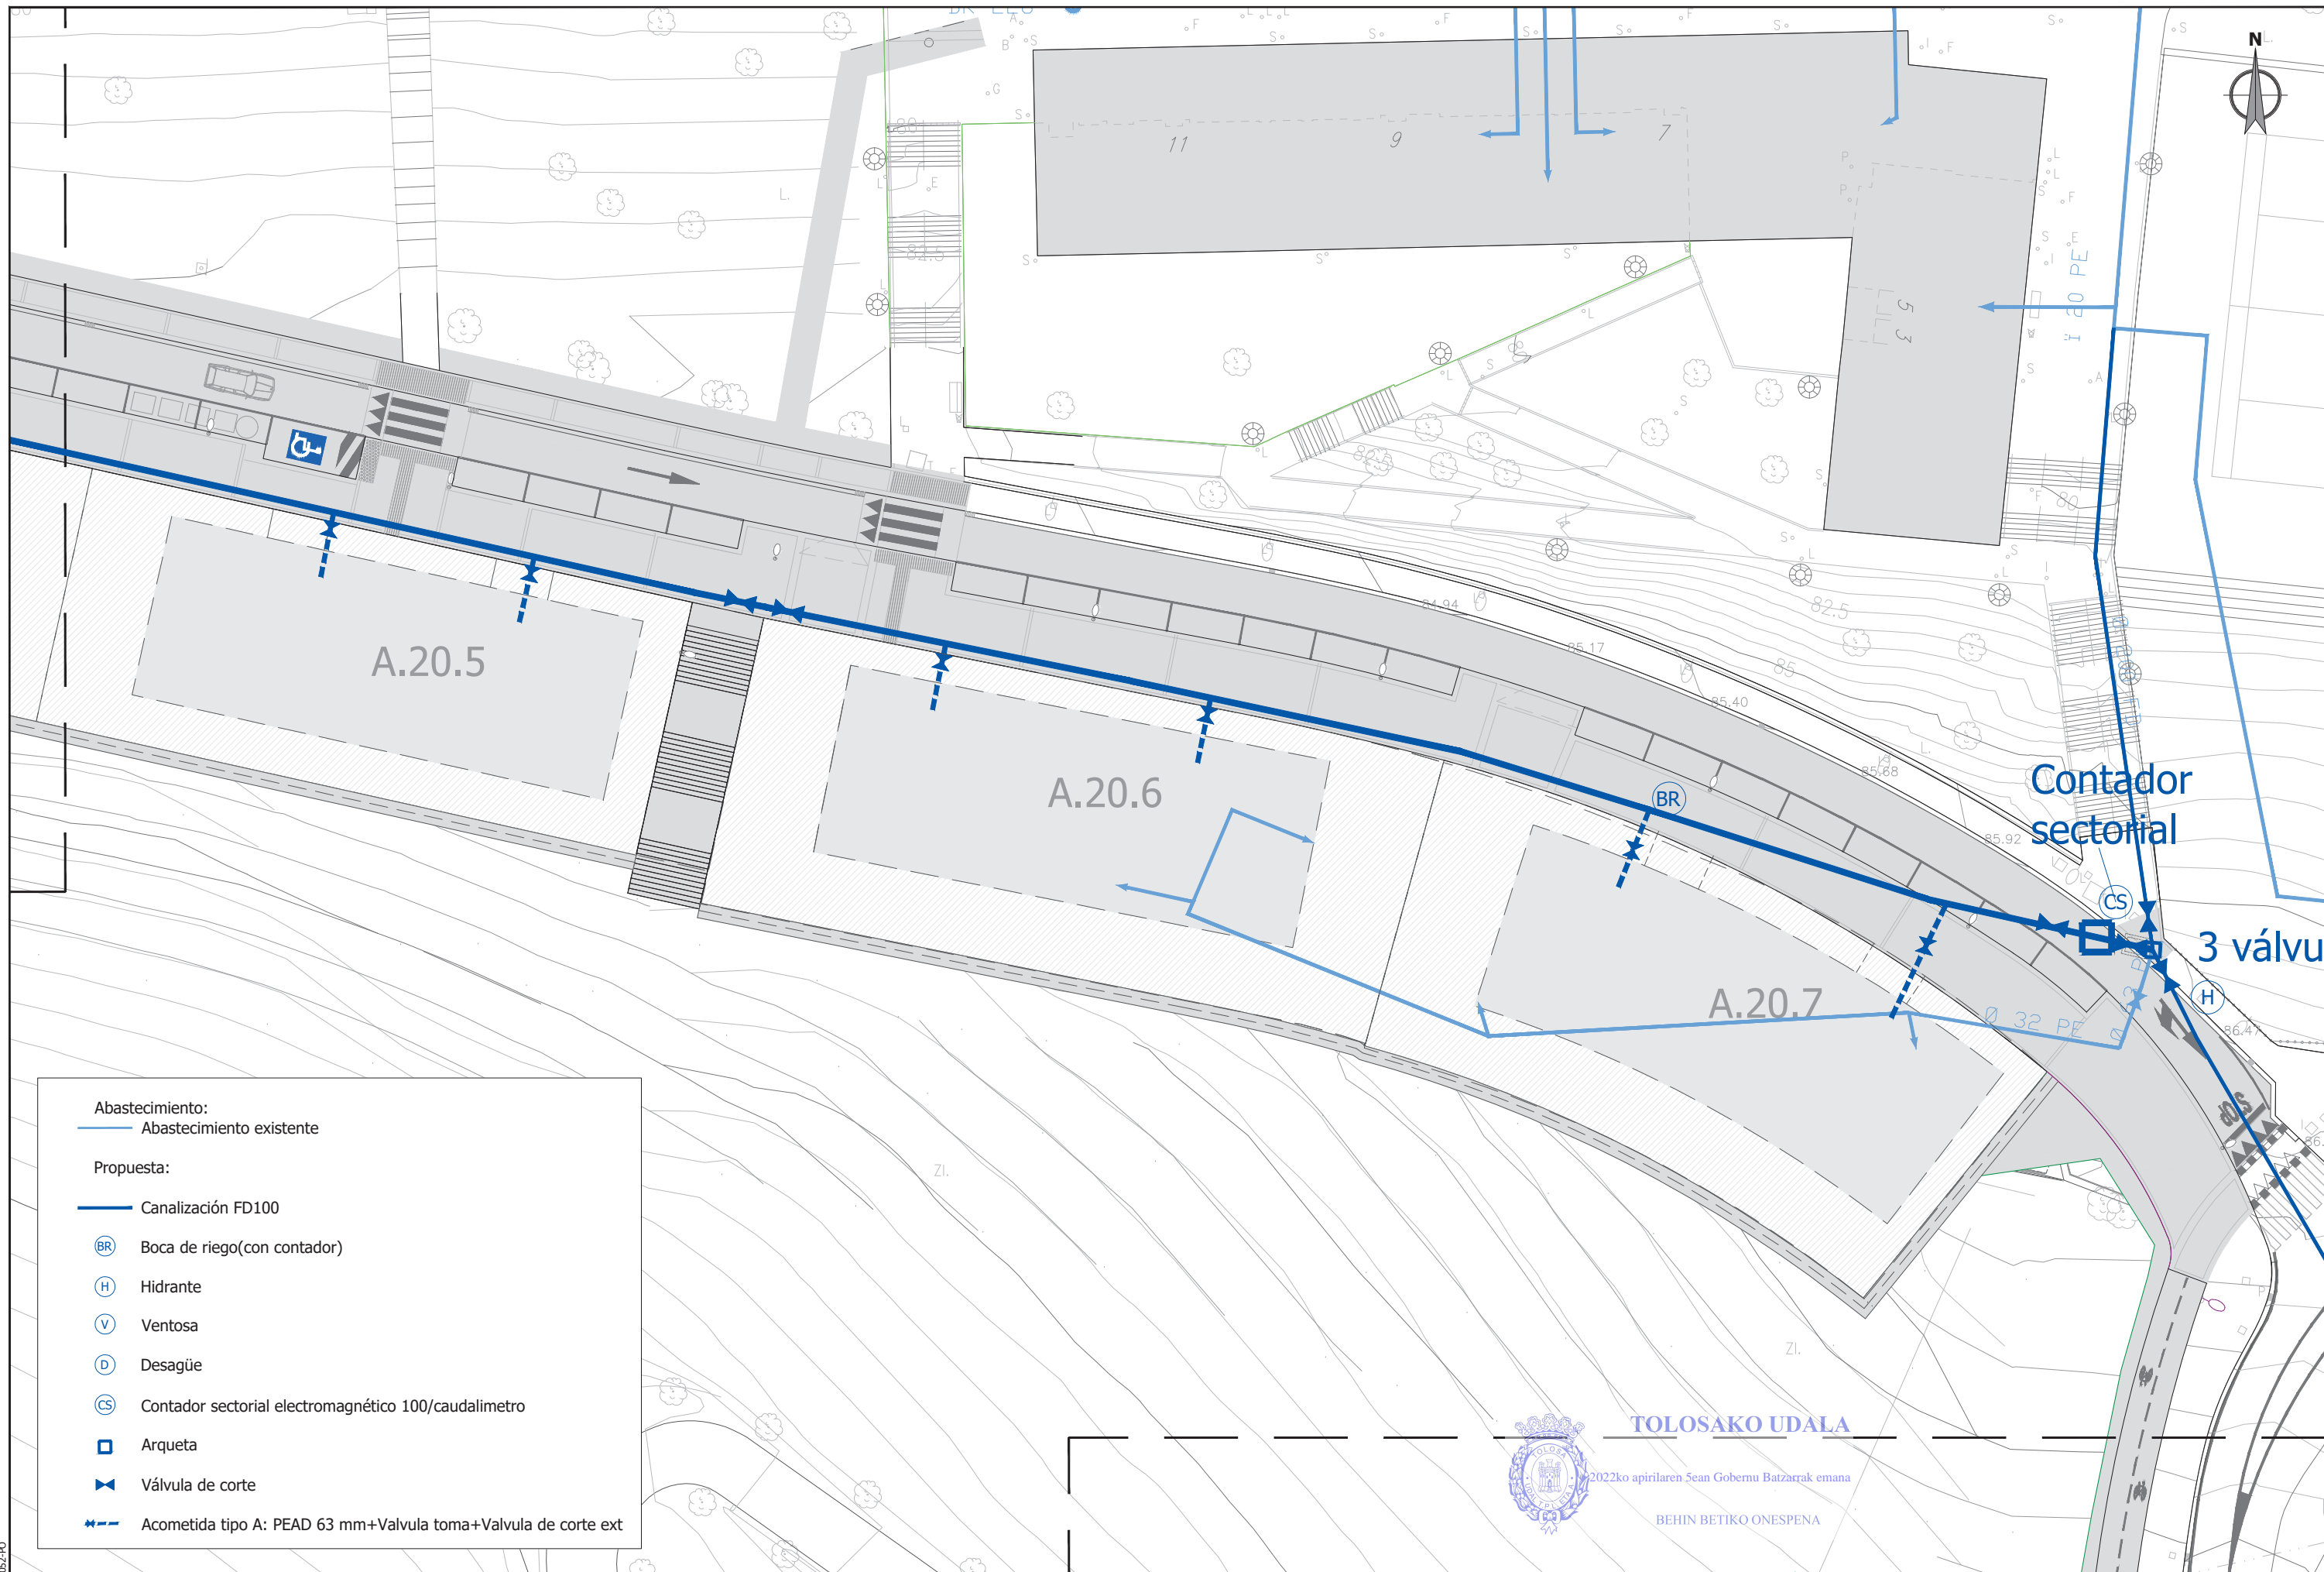


Abastecimiento:
 — Abastecimiento existente

Propuesta:
 — Canalización FD100

- Ⓡ Boca de riego(con contador)
- Ⓜ Hidrante
- Ⓥ Ventosa
- Ⓧ Desagüe
- Ⓢ Contador sectorial electromagnético 100/caudalimetro
- Arqueta
- ✂ Válvula de corte
- Acometida tipo A: PEAD 63 mm+Valvula toma+Valvula de corte ext

TOLOSako UDALA
 2022ko apirilaren Sean Gobernu Batzarrek emana
 BEHIN BETIKO ONESPENA

sustatzaila/promotor	proiektuaren egilea/ autor del proyecto	izenburua/titulo	kokalekua/situación	data/ fecha	eskala/ escala	Izendapena / Designación	plano zk/ nº plano
sukia promotor: construcciones sukia eraikuntzak sa	 CARLOS MARAURI COLEGIADO Nº 13.802	 MIGUEL A. OTERO COLEGIADO Nº 10.437	AU-24 IURRE EREMUA URBANIZATZEKO PROIEKTUA. TOLOSA PROYECTO DE URBANIZACIÓN AU- 24 IURRE. TOLOSA	TOLOSA	2021eko EKAINA JUNIO 2021	A3: 1/400 A1: 1/200 1:400	AZPIEGITURAK. GIPUZKOAKO URAK. UR HORNIKUNTZA INFRAESTRUCTURAS. GIPUZKOAKO URAK. ABASTECIMIENTO

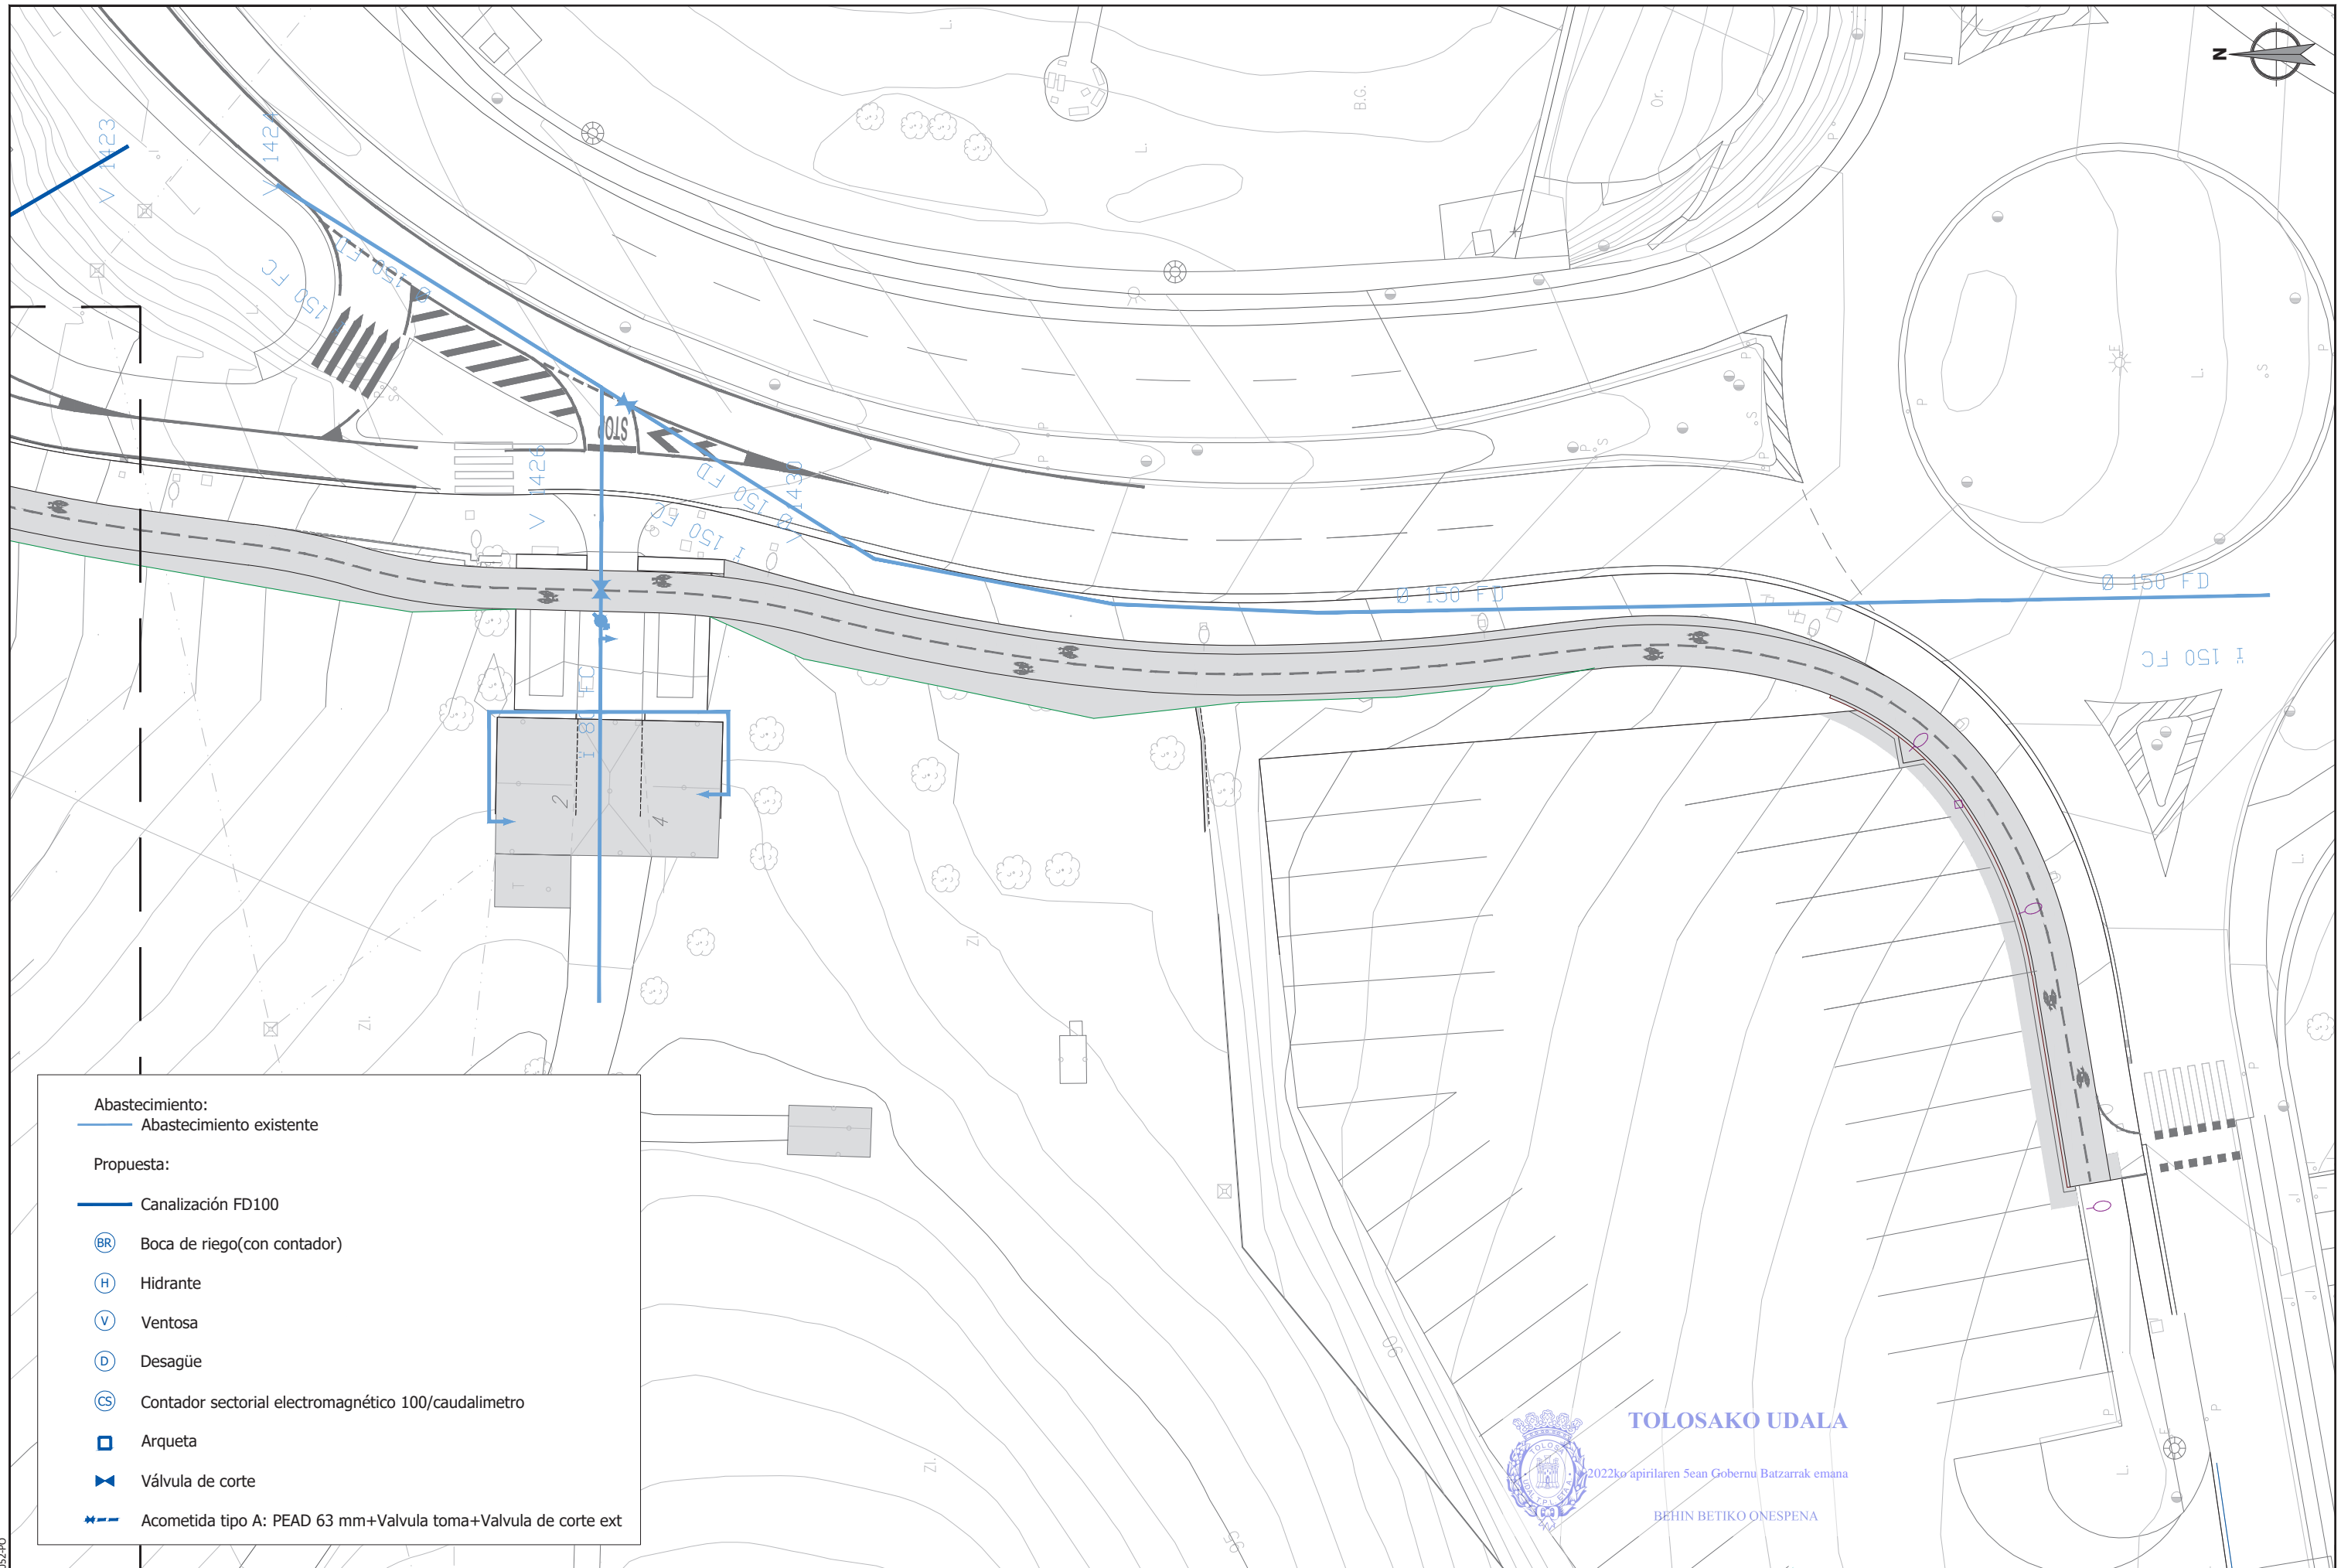


Abastecimiento:
 — Abastecimiento existente

Propuesta:

- Canalización FD100
- BR Boca de riego(con contador)
- H Hidrante
- V Ventosa
- D Desagüe
- CS Contador sectorial electromagnético 100/caudalimetro
- Arqueta
- X Válvula de corte
- Acometida tipo A: PEAD 63 mm+Valvula toma+Valvula de corte ext

TOLOSAKO UDALA
 2022ko apirilaren 5ean Gobernu Batzarrak emana
 BEHIN BETIKO ONESPENA

ESK0499d66b5-4f09-495c-a789-9898ae82adc3

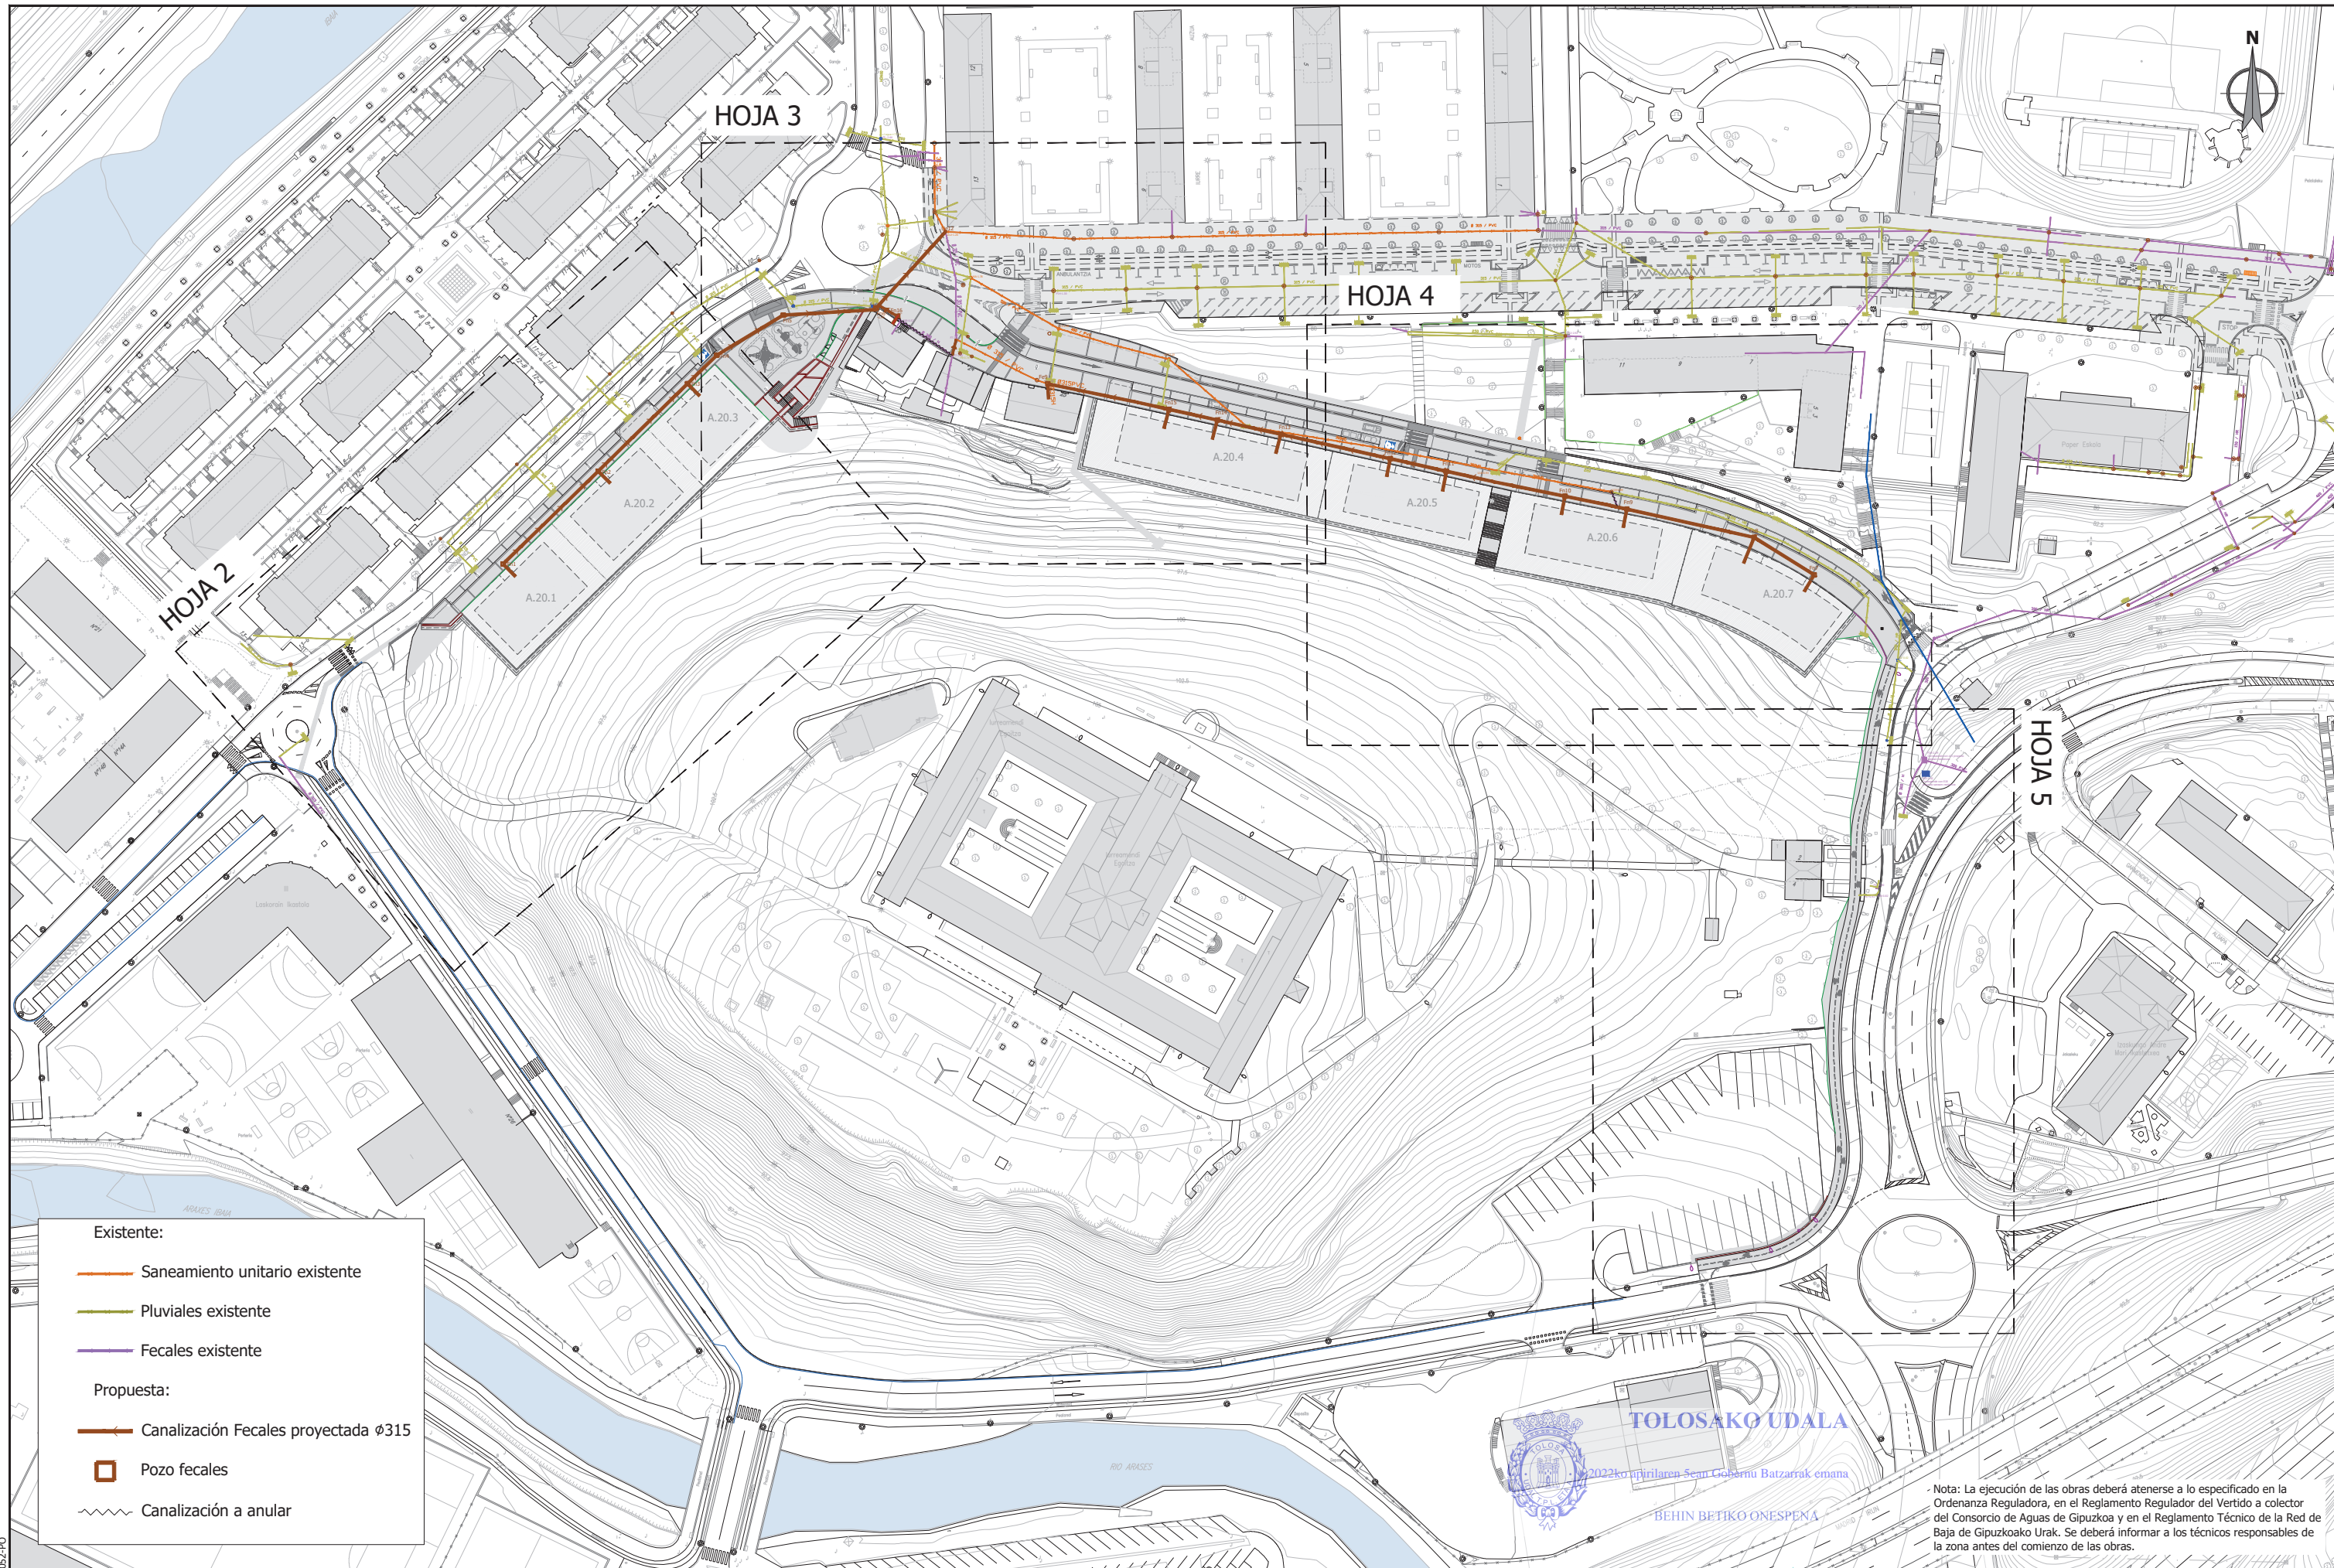


- Existente:
- Saneamiento unitario existente
 - Pluviales existente
 - Fecales existente
- Propuesta:
- Canalización Fecales proyectada ϕ 315
 - Pozo fecales
 - ~ Canalización a anular



-Nota: La ejecución de las obras deberá atenderse a lo especificado en la Ordenanza Reguladora, en el Reglamento Regulador del Vertido a colector del Consorcio de Aguas de Gipuzkoa y en el Reglamento Técnico de la Red de Baja de Gipuzkoako Urak. Se deberá informar a los técnicos responsables de la zona antes del comienzo de las obras.

sustatzailea/ promotor	proiektuaren egilea/ autor del proyecto	izenburua/ título	kokalekua/ situación	data/ fecha	eskala/ escala	Izendapena / Designación	plano zk/ nº plano	
sukia promotor: construcciones sukia eraikuntzak sa	 CARLOS MARAURI COLEGIADO Nº 13.802	 MIGUEL A. OTERO COLEGIADO Nº 10.437	AU-24 IURRE EREMUA URBANIZATZEKO PROIEKTUA. TOLOSA PROYECTO DE URBANIZACIÓN AU- 24 IURRE. TOLOSA	TOLOSA	2021eko EKAINA JUNIO 2021	A3: 1/1500 A1: 1/750 1:1.500 0 7.5 15 22.5 30 37.5	AZPIEGITURAK. GIPUZKOAKO URAK. SANEAMENDUA INFRAESTRUCTURAS. GIPUZKOAKO URAK. SANEAMIENTO	07.1.2 Hoja 1 de 8

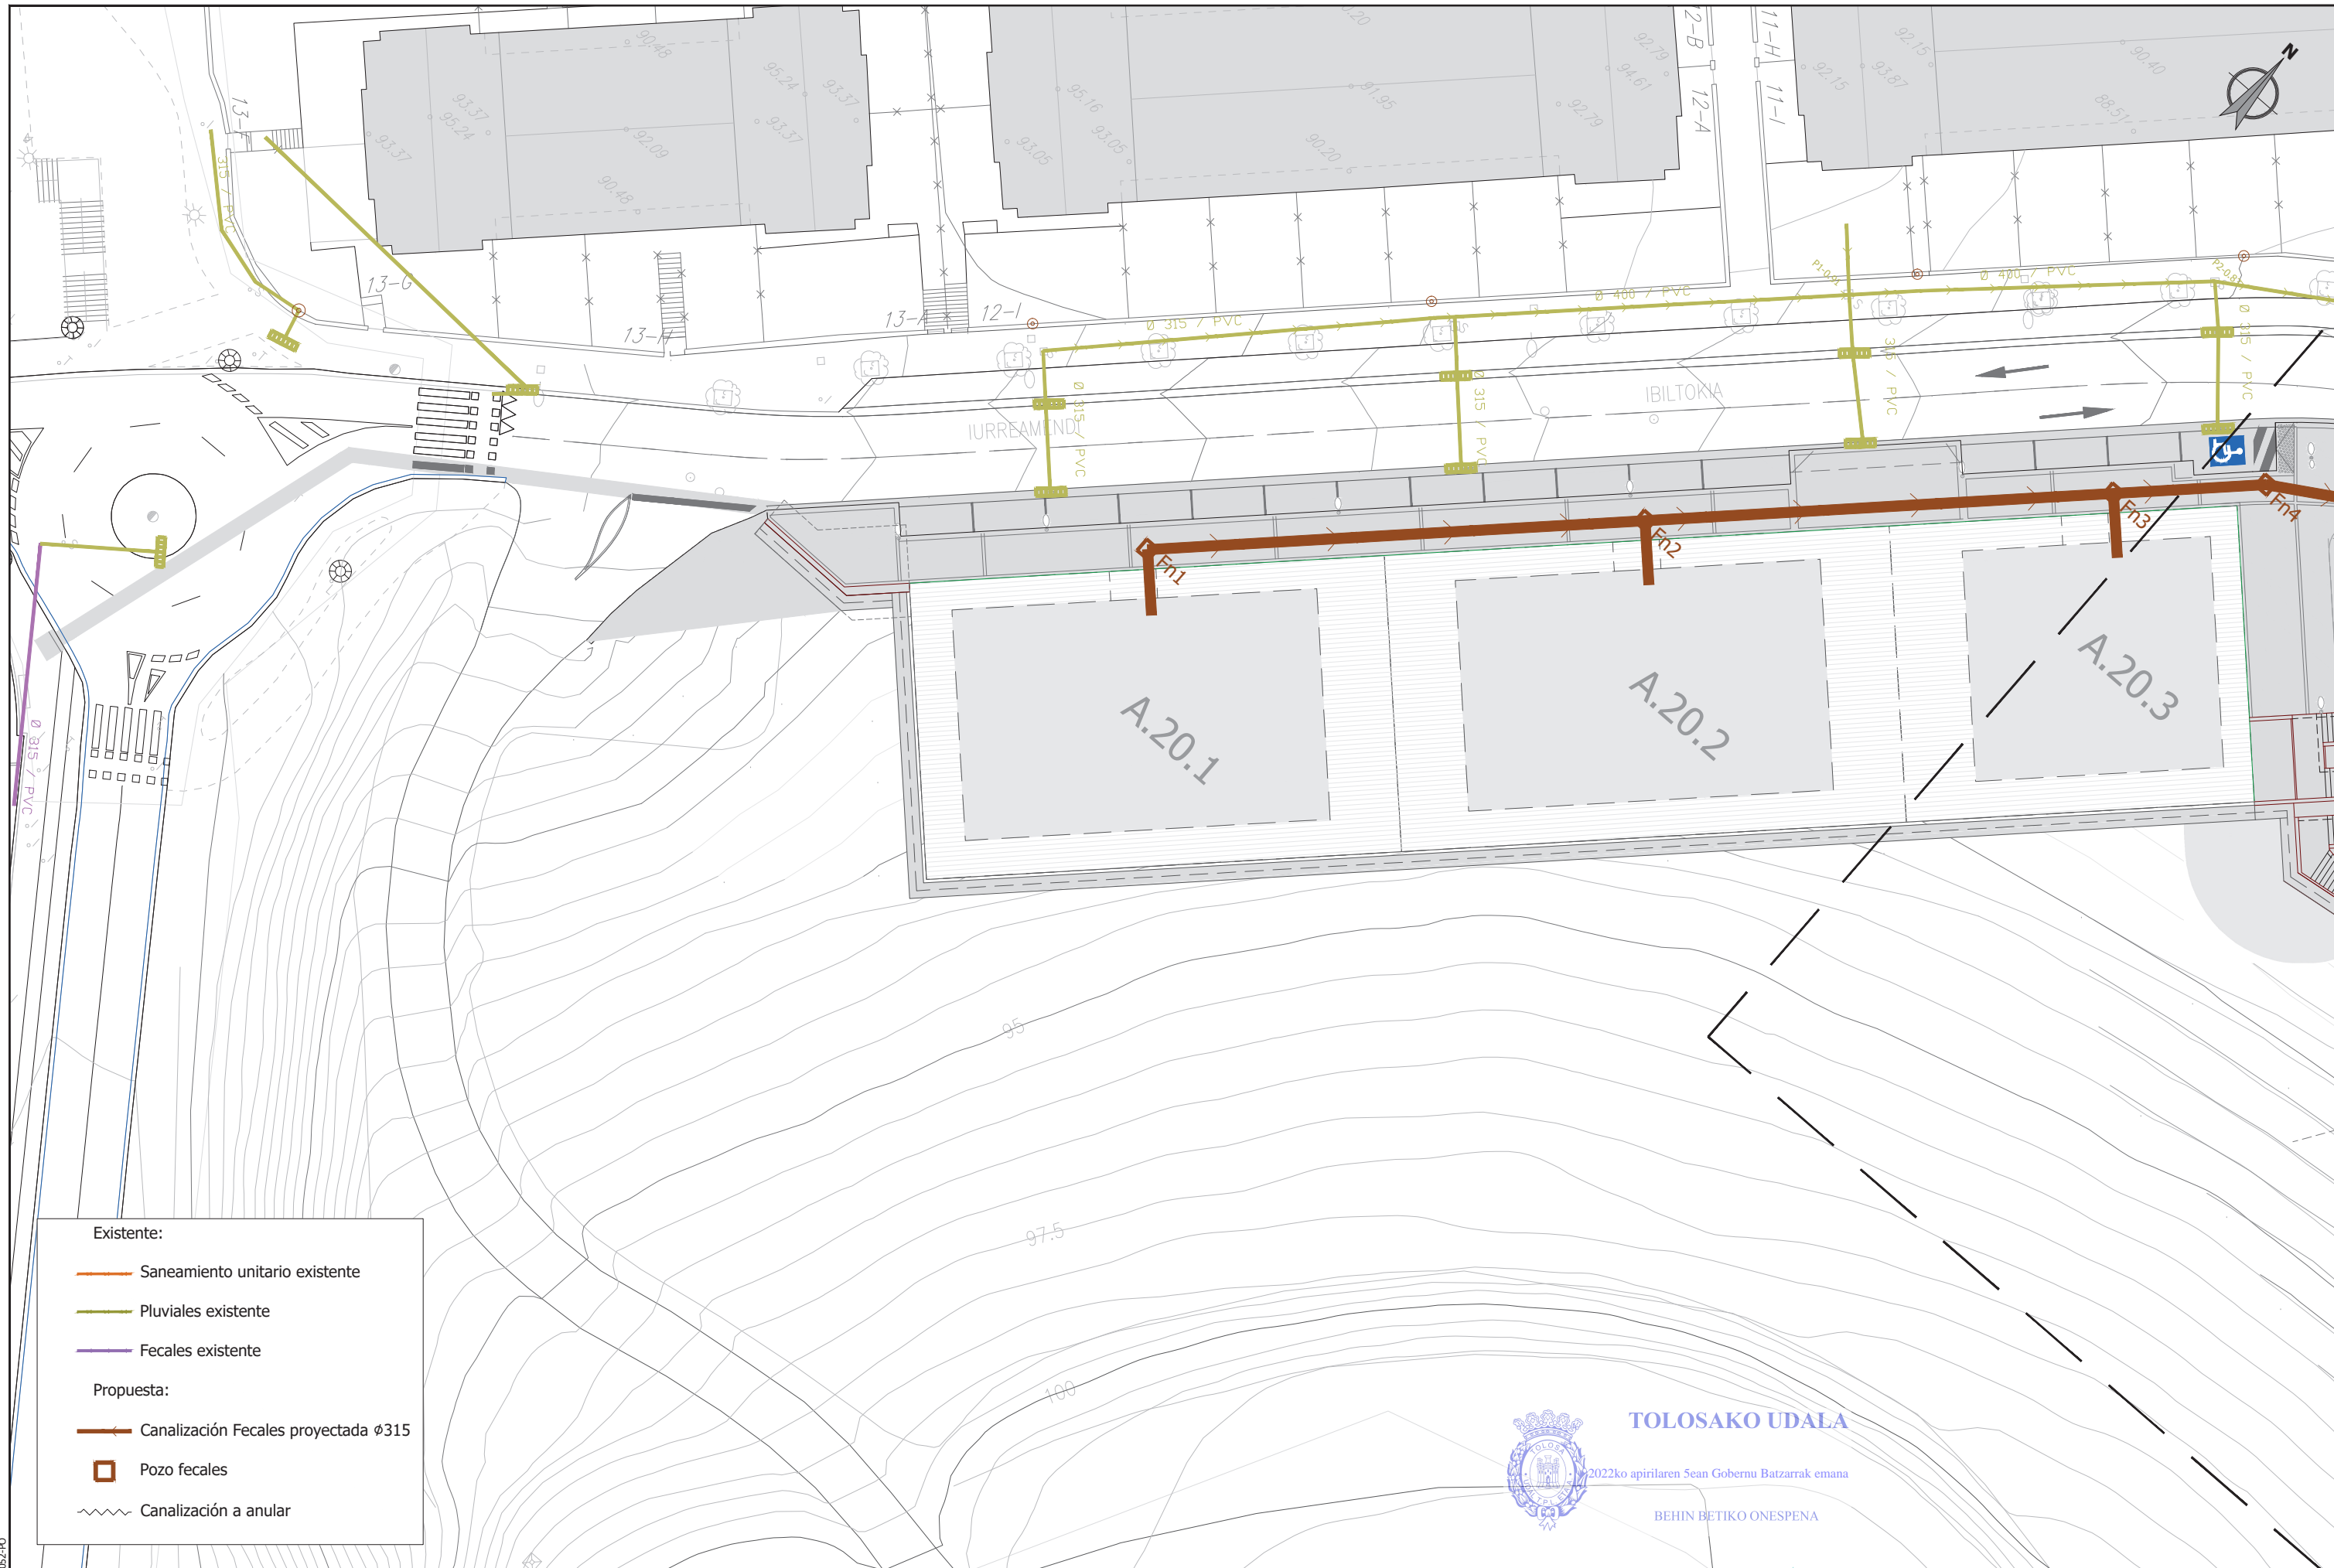

Existente:

- Saneamiento unitario existente
- Pluviales existente
- Fecales existente

Propuesta:

- Canalización Fecales proyectada $\phi 315$
- Pozo fecales
- ~ Canalización a anular




TOLOSAKO UDALA

2022ko apirilaren 5ean Gobernu Batzarrak emana

BEHIN BETIKO ONESPENA

sustatzaila/ promotor	proiektuaren egilea/ autor del proyecto	izenburua/titulo	kokalekua/situación	data/ fecha	eskala/ escala	Izendapena / Designación	plano zk/ nº plano	
sukia promotor: construcciones sukia eraikuntzak sa	 CARLOS MARAURI COLEGIADO Nº 13.802	 MIGUEL A. OTERO COLEGIADO Nº 10.437	AU-24 IURRE EREMUA URBANIZATZEKO PROIEKTUA. TOLOSA PROYECTO DE URBANIZACIÓN AU- 24 IURRE. TOLOSA	TOLOSA	2021eko EKAINA JUNIO 2021	A3: 1/400 A1: 1/200 1:400	AZPIEGITURAK. GIPUZKOAKO URAK. SANEAMENDUA INFRAESTRUCTURAS. GIPUZKOAKO URAK. SANEAMIENTO	07.1.2 Hoja 2 de 8

ESKUC99d66b5-4f09-495c-a789-9898ae82adc3

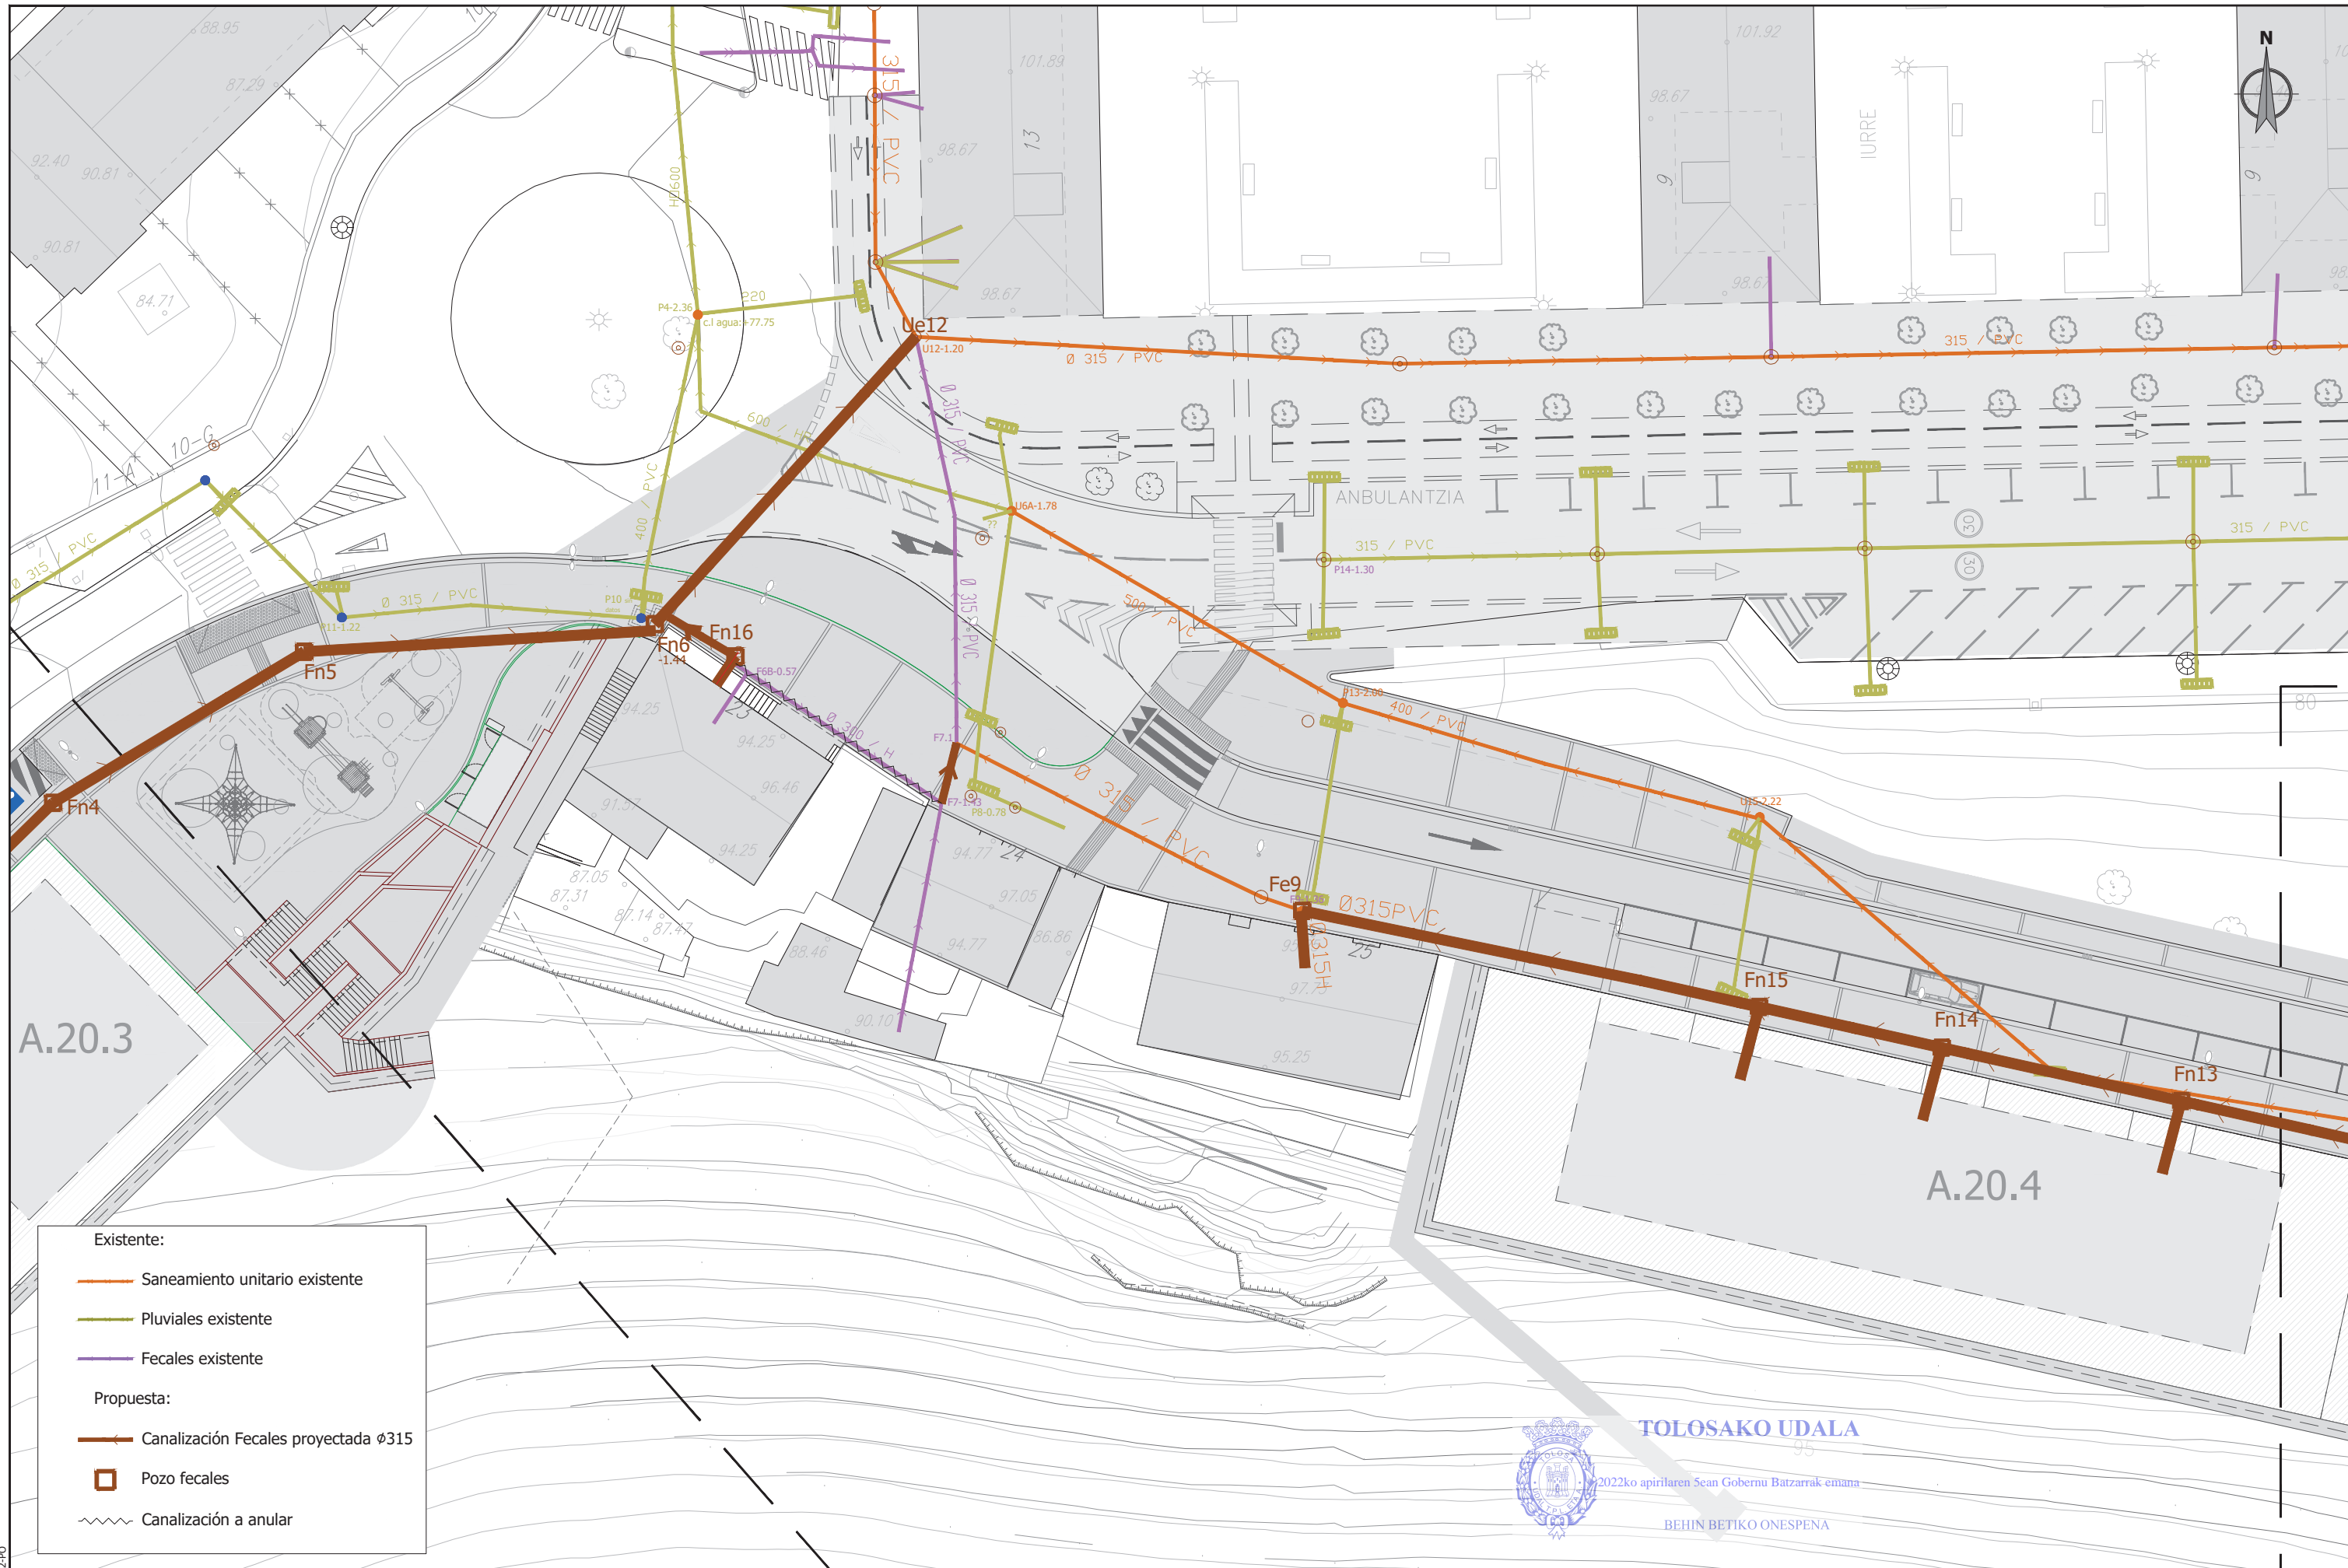

Existente:

- Saneamiento unitario existente
- Pluviales existente
- Fecales existente


Propuesta:

- Canalización Fecales proyectada Ø315
- Pozo fecales
- ~ Canalización a anular

TOLOSAKO UDALA
 2022ko apirilaren Sean Gobernu Batzarrak emana
 BEHIN BETIKO ONESPENA

sustatzaila/promotor	proiektuaren egilea/ autor del proyecto	izenburua/titulo	kokalekua/situación	data/ fecha	eskala/ escala	Izendapena / Designación	plano zk/ nº plano
sukia promotor: construcciones sukia eraikuntzak sa	 CARLOS MARAURI COLEGIADO Nº 13.802 MIGUEL A. OTERO COLEGIADO Nº 10.437 	AU-24 IURRE EREMUA URBANIZATZEKO PROIEKTUA. TOLOSA PROYECTO DE URBANIZACIÓN AU- 24 IURRE. TOLOSA	TOLOSA	2021eko EKAINA JUNIO 2021	A3: 1/400 A1: 1/200 1:400	AZPIEGITURAK. GIPUZKOAKO URAK. SANEAMENDUA INFRAESTRUCTURAS. GIPUZKOAKO URAK. SANEAMIENTO	07.1.2 Hoja 3 de 8

ESK0499d66b5-4f09-495c-a789-9898ae82adc3

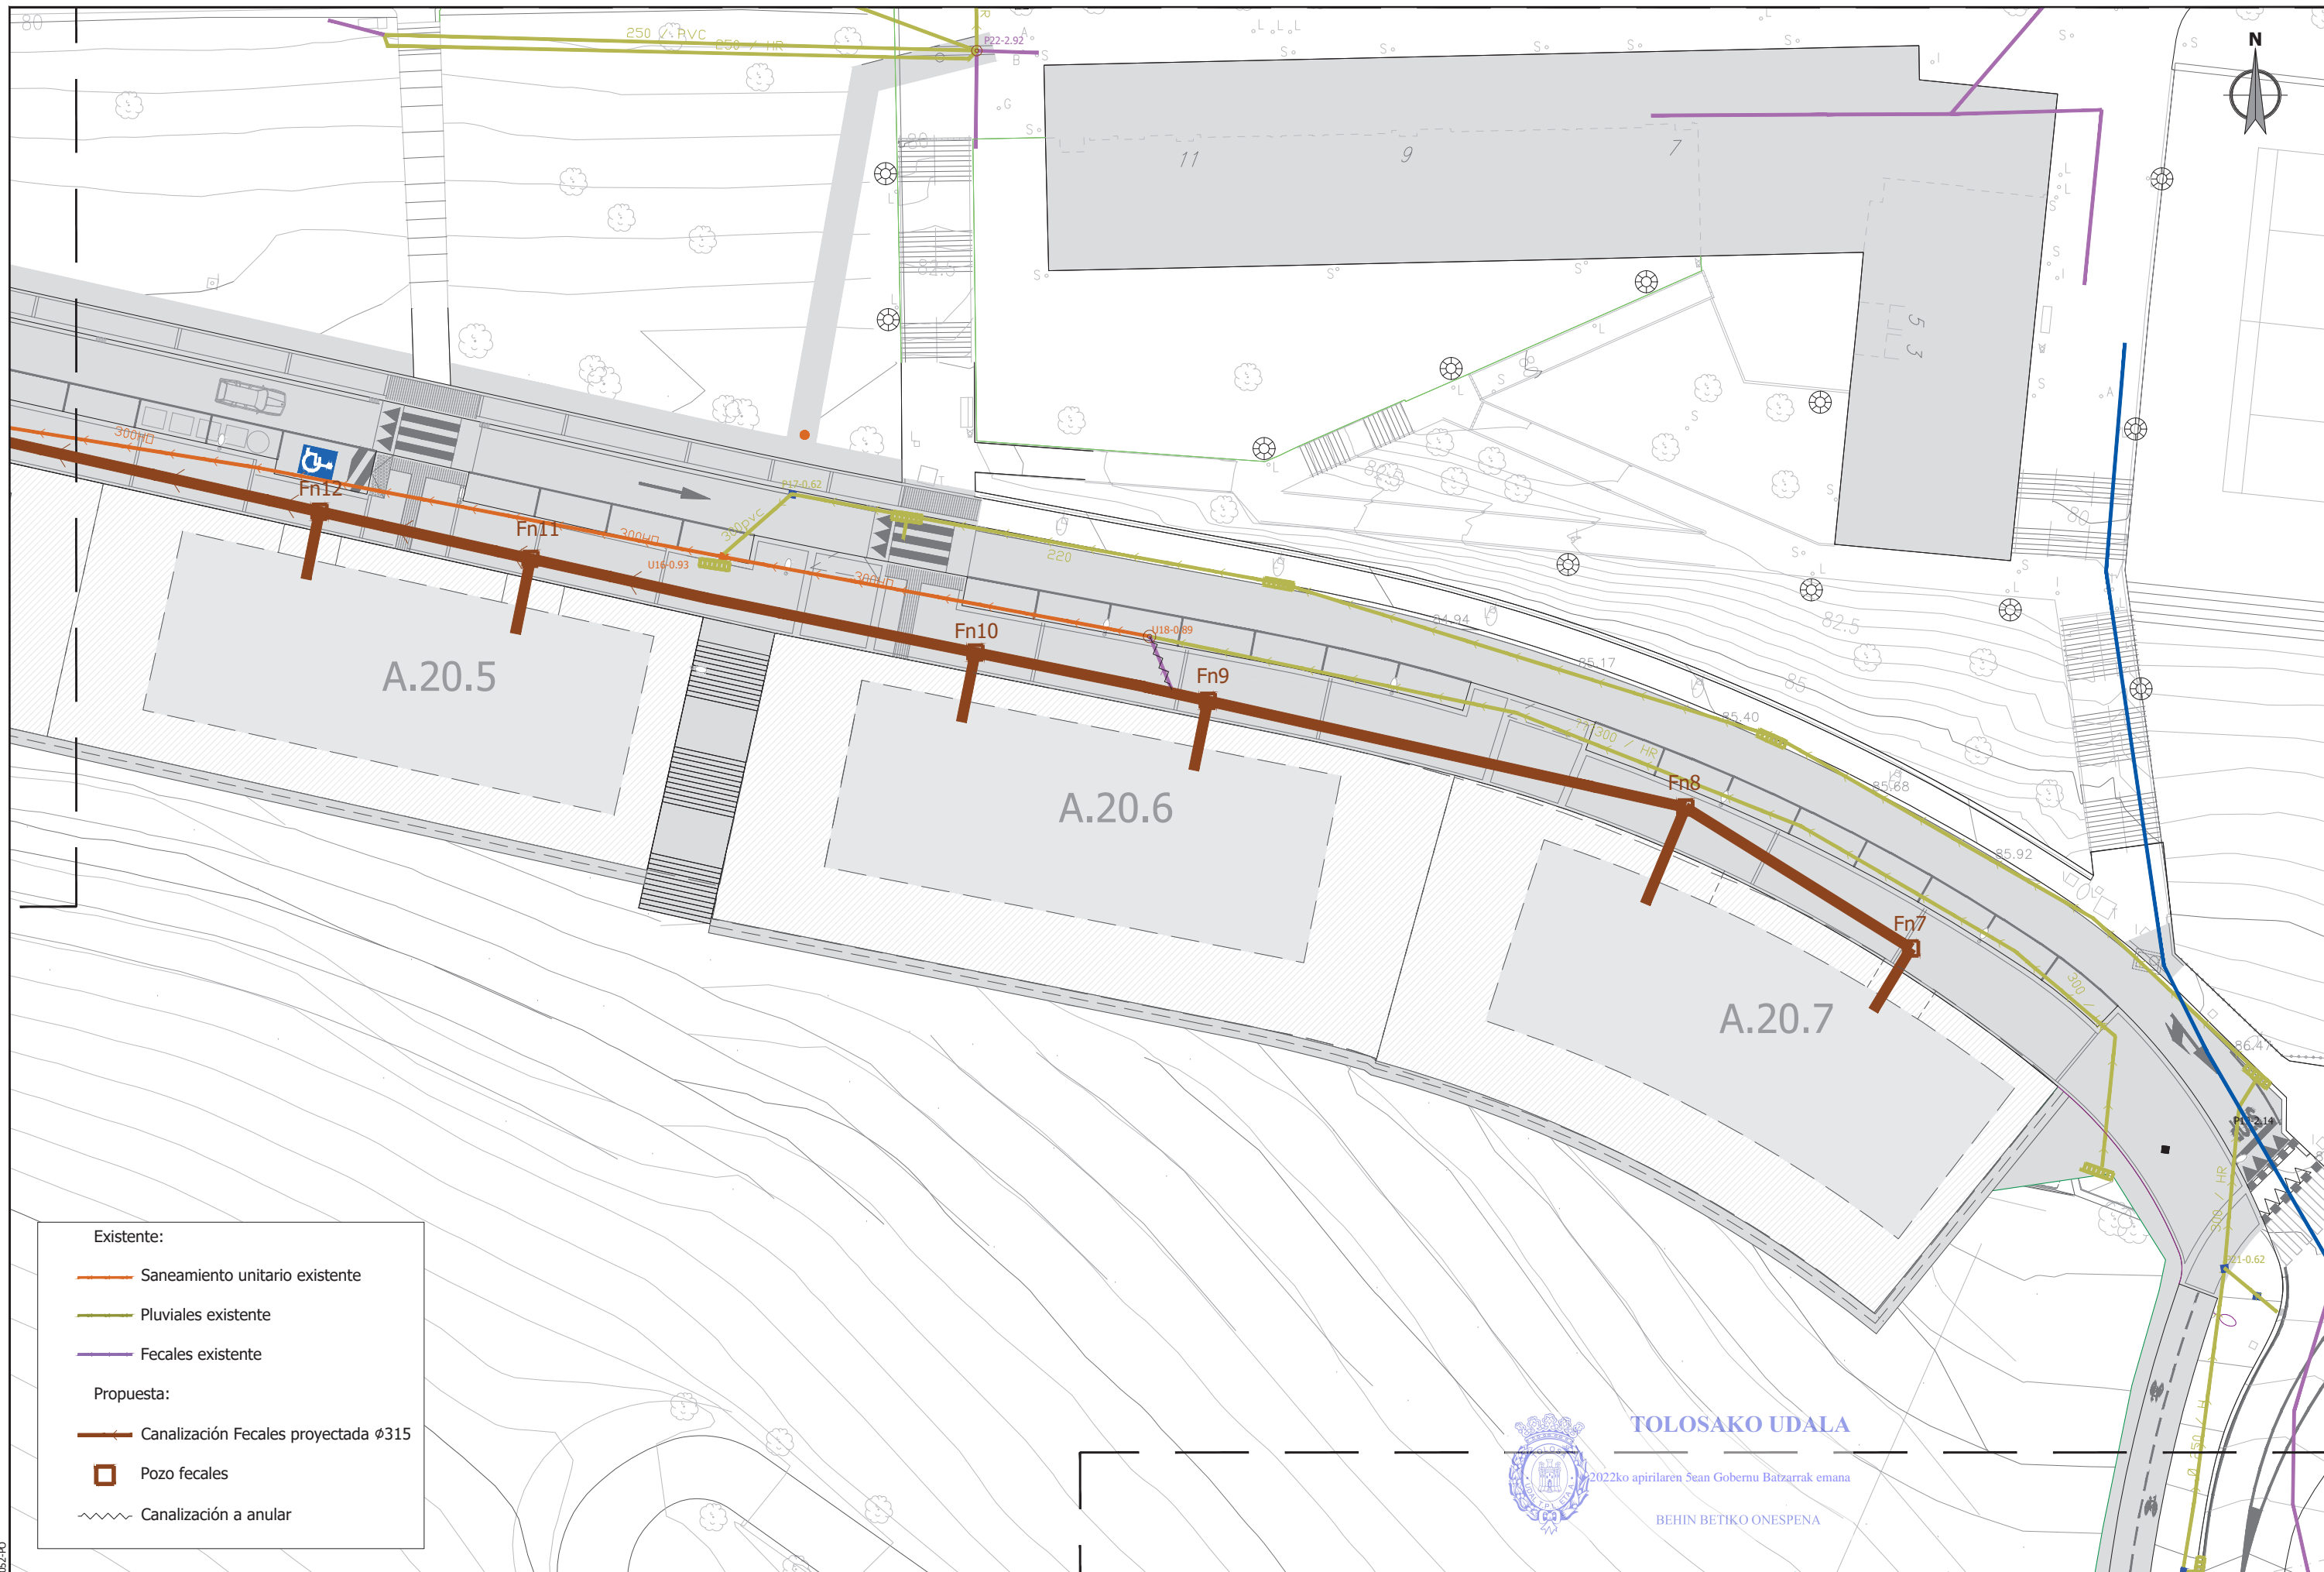

Existente:

- Saneamiento unitario existente
- Pluviales existente
- Fecales existente


Propuesta:

- Canalización Fecales proyectada ϕ 315
- Pozo fecales
- ~ Canalización a anular

TOLOSAKO UDALA
 2022ko apirilaren 5ean Gobernu Batzarrak emana
 BEHIN BETIKO ONESPENA

sustatzaila/promotor	proiektuaren egilea/ autor del proyecto	izenburua/título	kokalekua/situación	data/ fecha	eskala/ escala	Izendapena / Designación	plano zk/ nº plano
			TOLOSA	2021eko EKAINA JUNIO 2021	A3: 1/400 A1: 1/200 1:400	AZPIEGITURAK. GIPUZKOAKO URAK. SANEAMENDUA INFRAESTRUCTURAS. GIPUZKOAKO URAK. SANEAMIENTO	07.1.2 Hoja 4 de 8

referencia gidier: 2020-052-PO

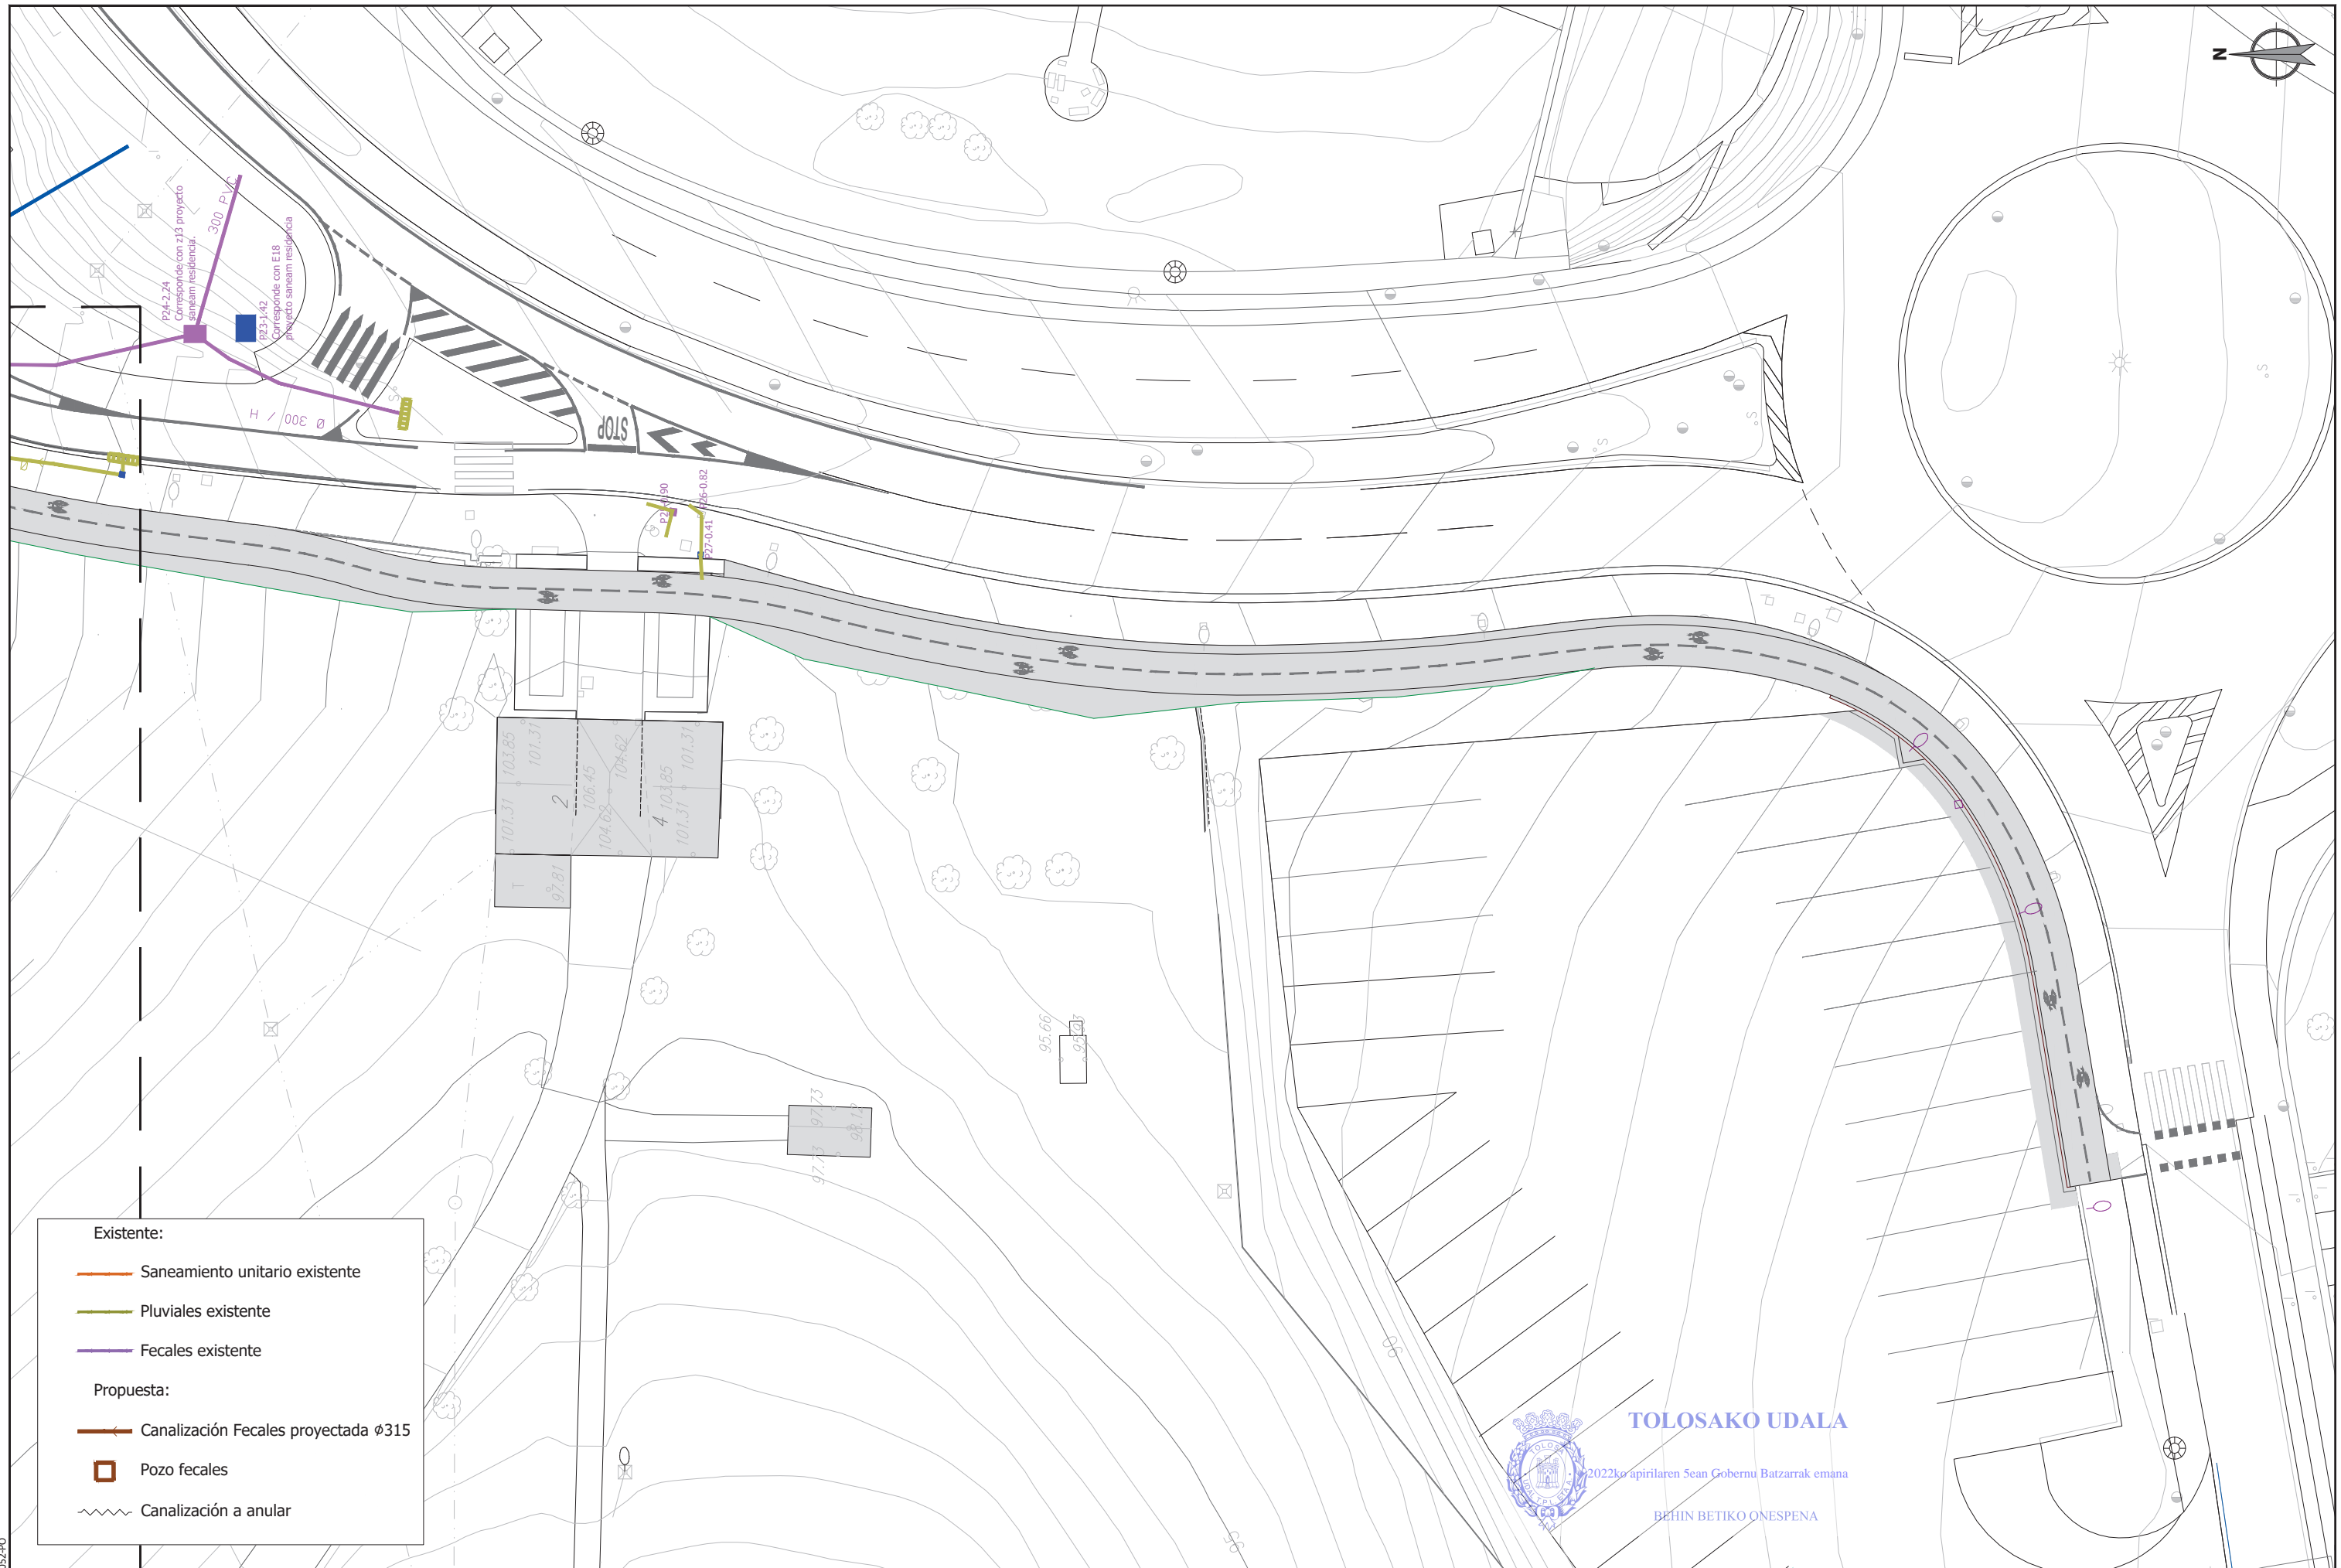

Existente:


- Saneamiento unitario existente
- Pluviales existente
- Fecales existente

Propuesta:



- Canalización Fecales proyectada ϕ 315
- Pozo fecales
- ~ Canalización a anular

TOLOSAKO UDALA
 2022ko apirilaren Sean Gobernu Batzarrak emana
 BEHIN BETIKO ONESPENA

sustatzailea/ promotor	proiektuaren egilea/ autor del proyecto	izenburua/titulo	kokalekua/situación	data/ fecha	eskala/ escala	Izendapena / Designación	plano zk/ nº plano
sukia promotor: construcciones sukia eraikuntzak sa	 CARLOS MARAURI COLEGIADO Nº 13.802	 MIGUEL A. OTERO COLEGIADO Nº 10.437	AU-24 IURRE EREMUA URBANIZATZEKO PROIEKTUA. TOLOSA PROYECTO DE URBANIZACIÓN AU- 24 IURRE. TOLOSA	TOLOSA	2021eko EKAINA JUNIO 2021	A3: 1/400 A1: 1/200 1:400	AZPIEGITURAK. GIPUZKOAKO URAK. SANEAMENDUA INFRAESTRUCTURAS. GIPUZKOAKO URAK. SANEAMIENTO


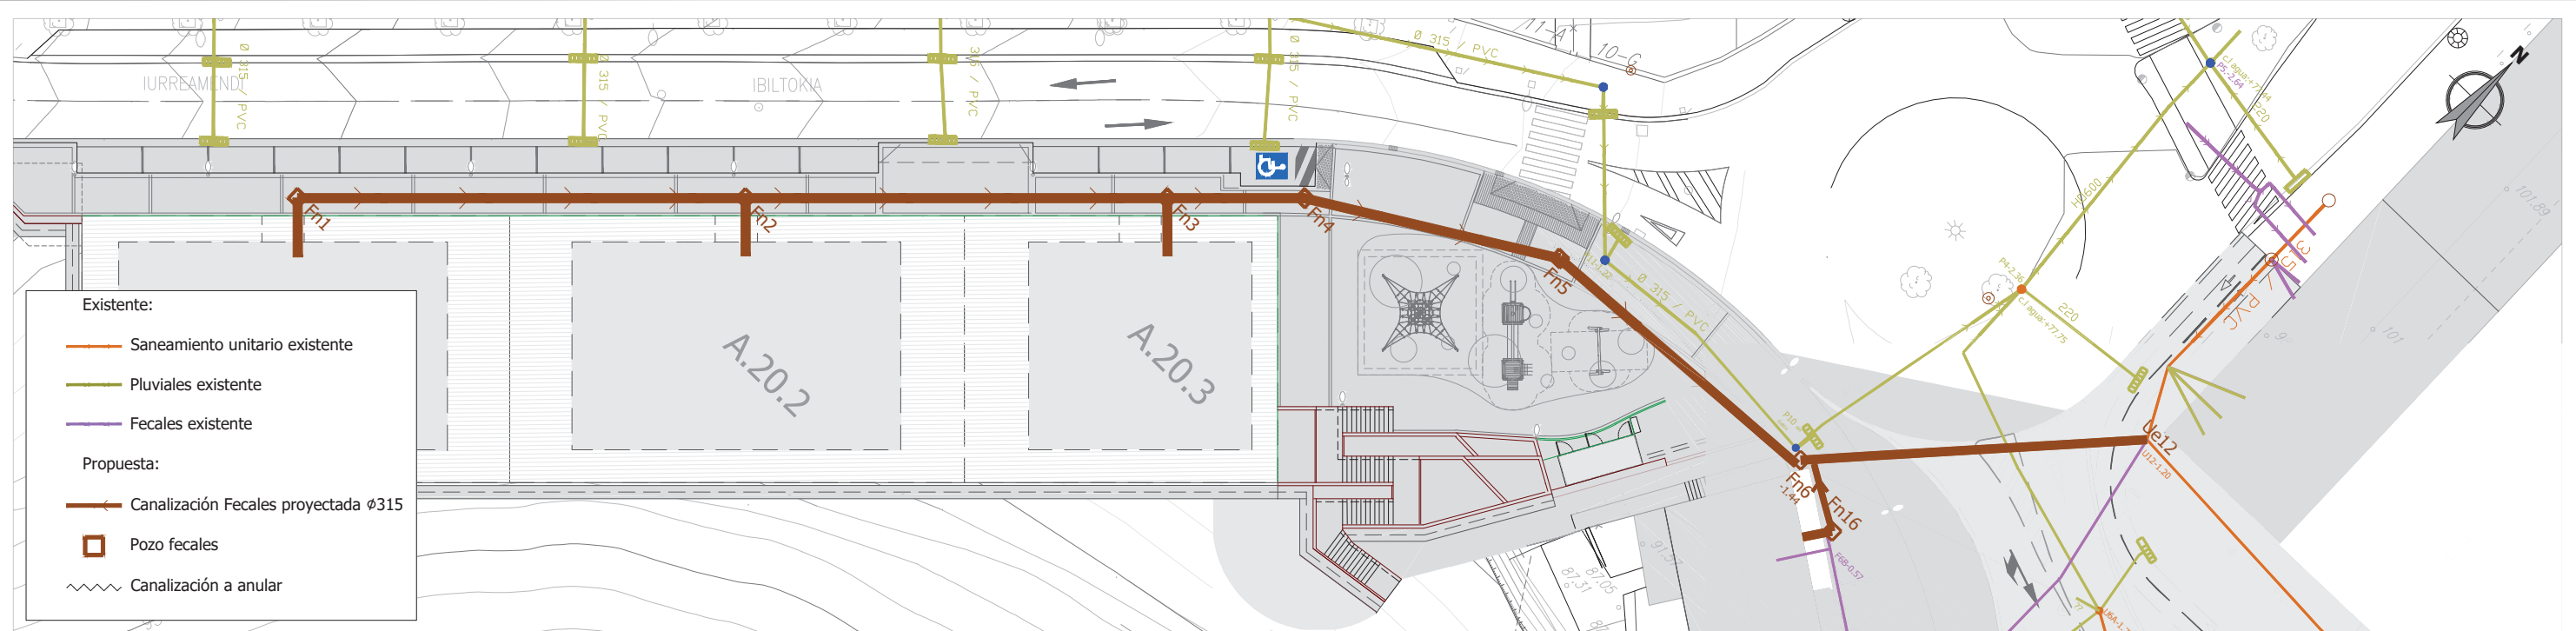


Detalle planta Pozo Fn6, junto al nº 23

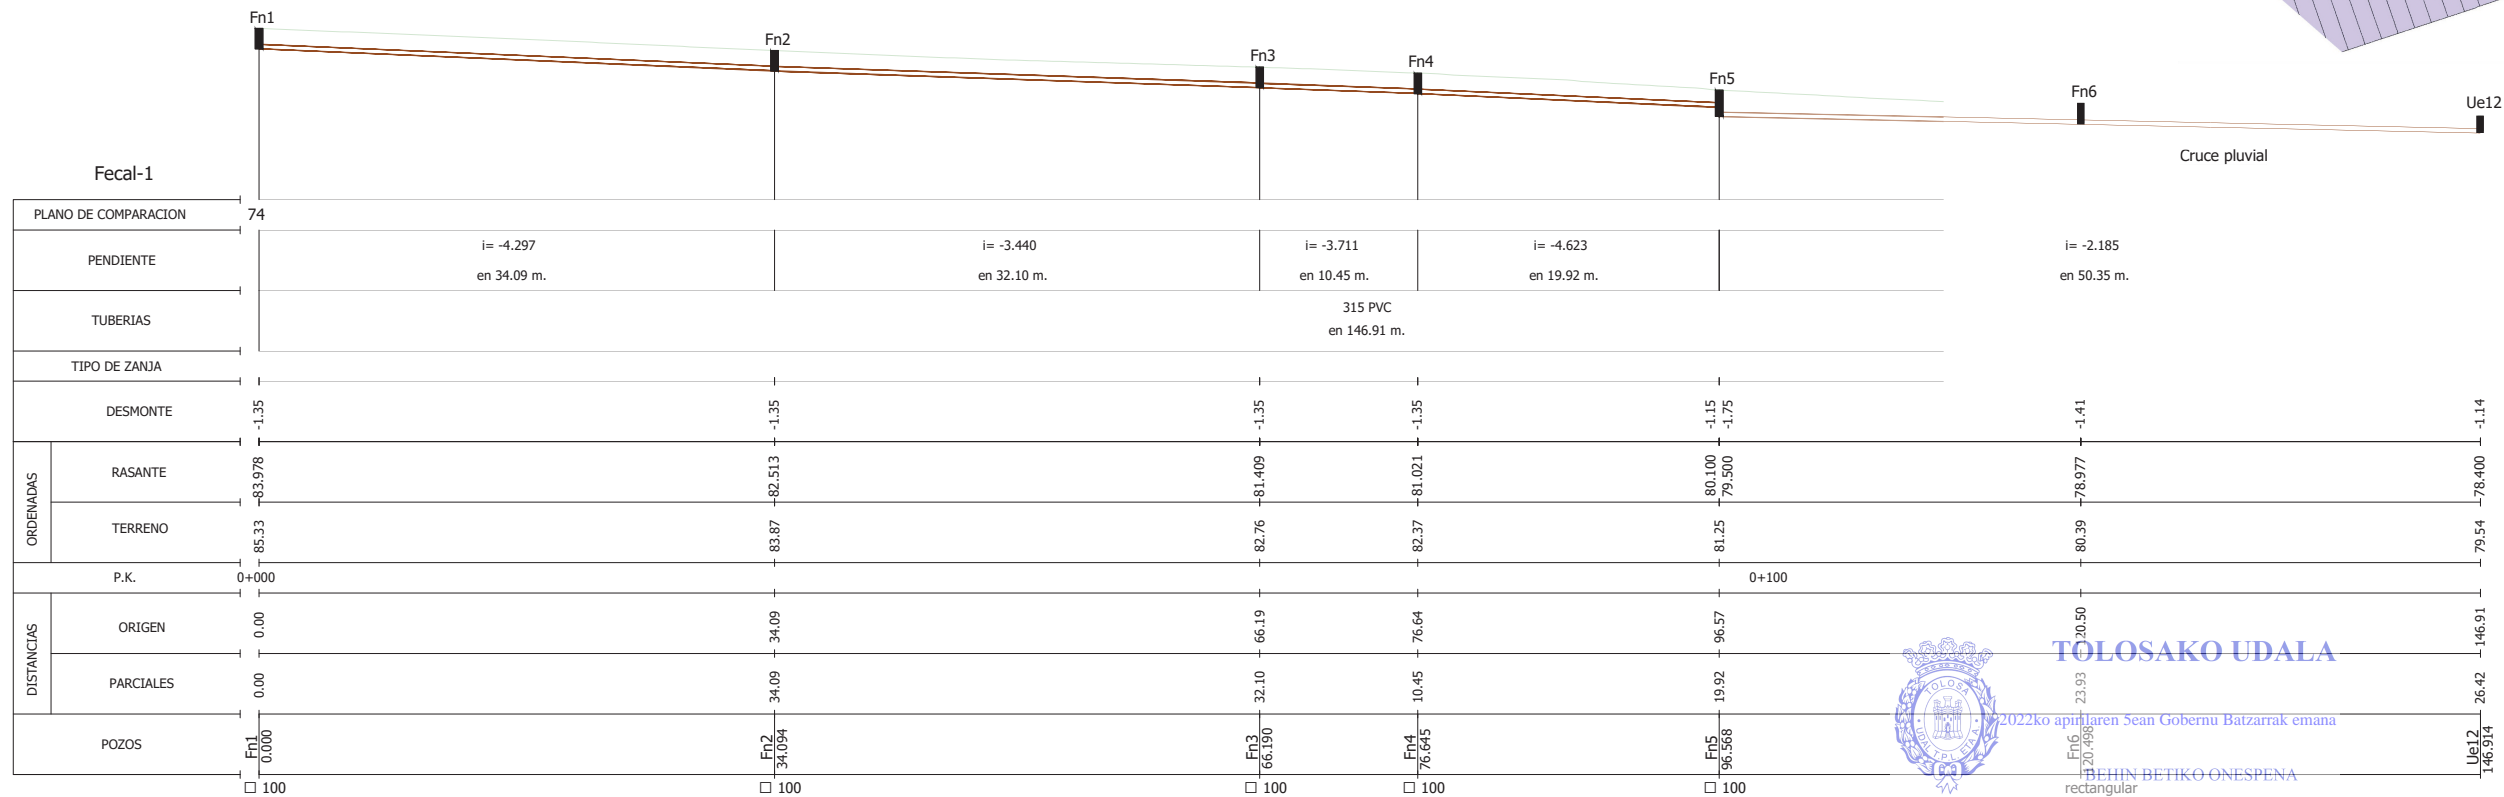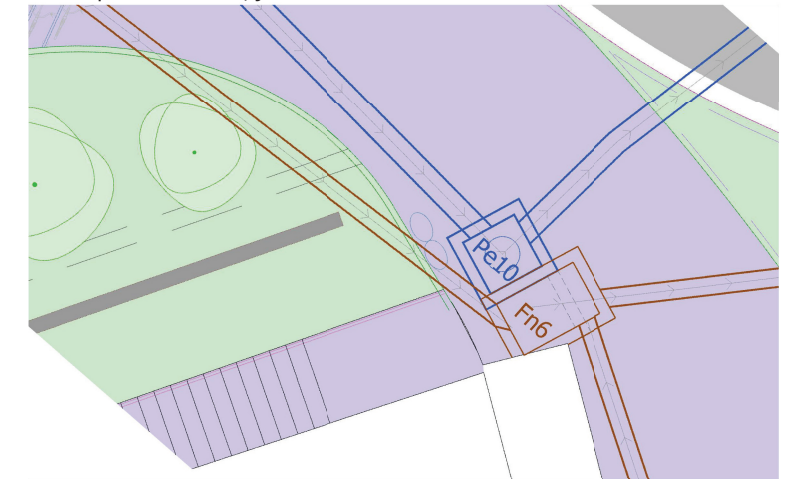

TOLOSAKO UDALA
 2022ko apirilaren Sean Gobernu Batzarrak emana
 BEHIN BETIKO ONESPENA
 rectangular



RSK049d66b5-4f09-495c-a789-9898ae82adc3

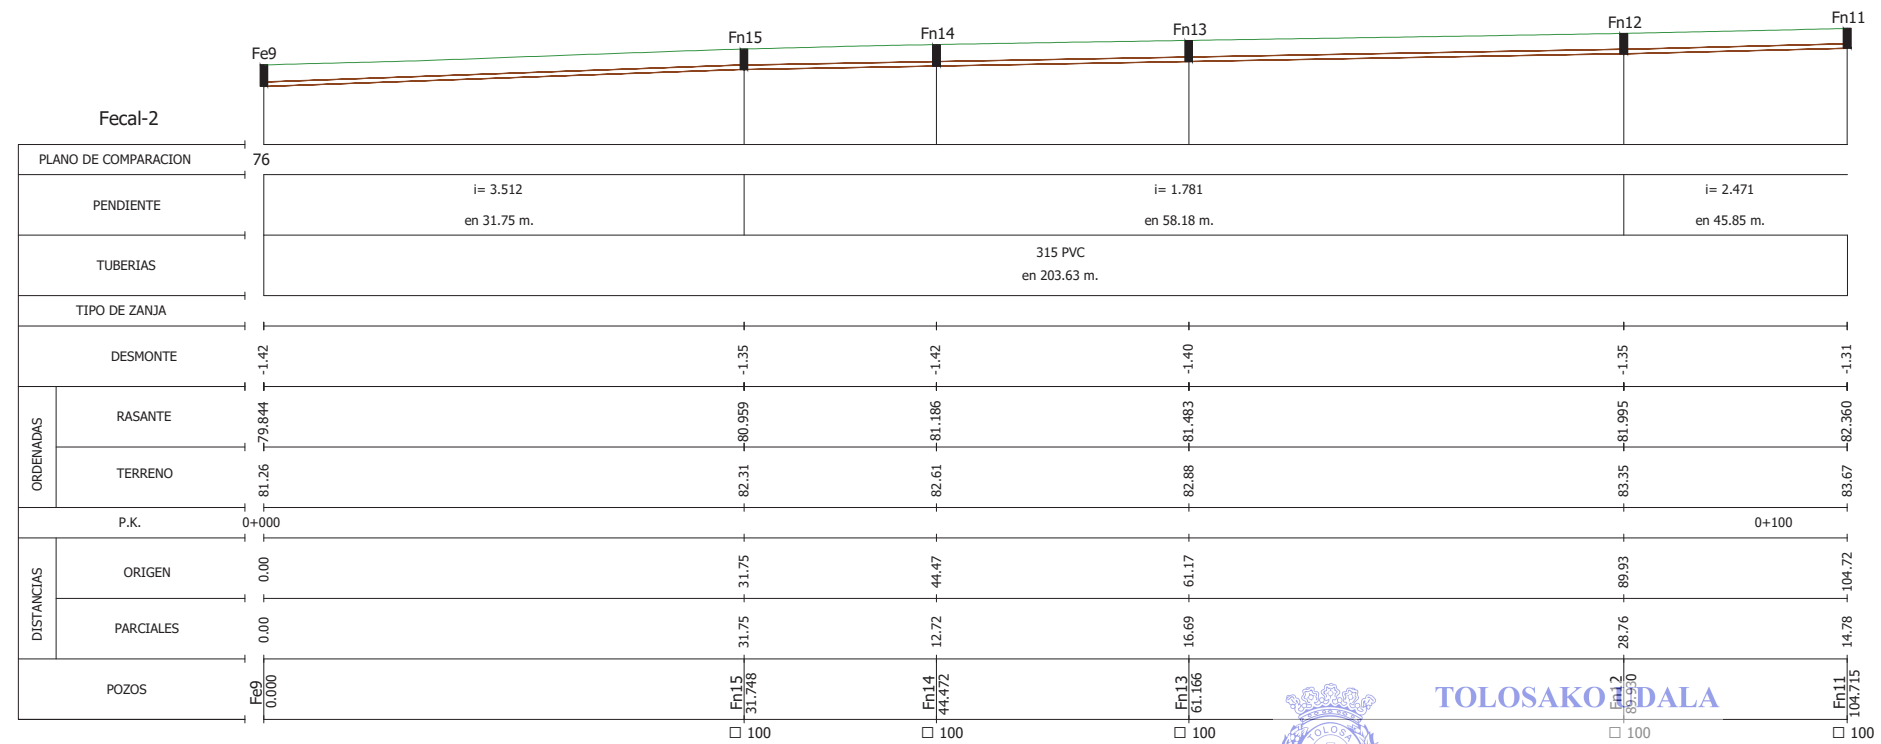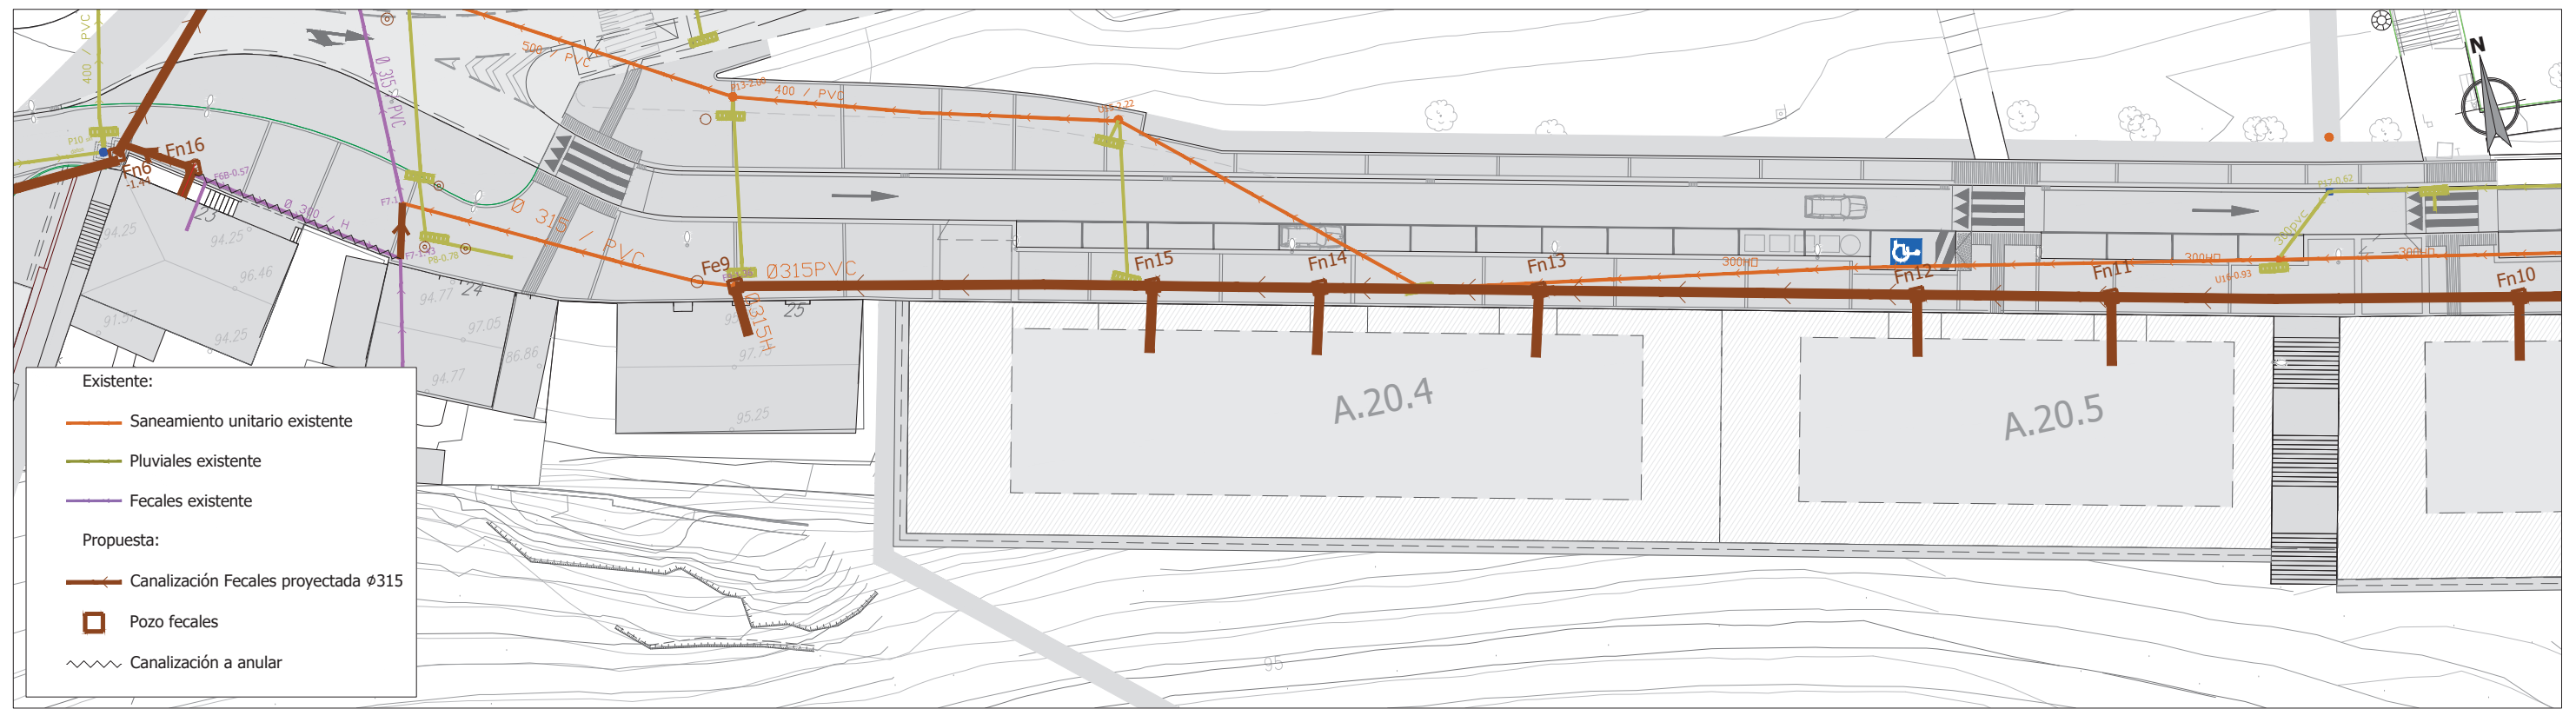


TOLOSAKO UDALA

2022ko apirilaren Sean Gobernu Batzarrak emana


BEHIN BETIKO ONESPENA

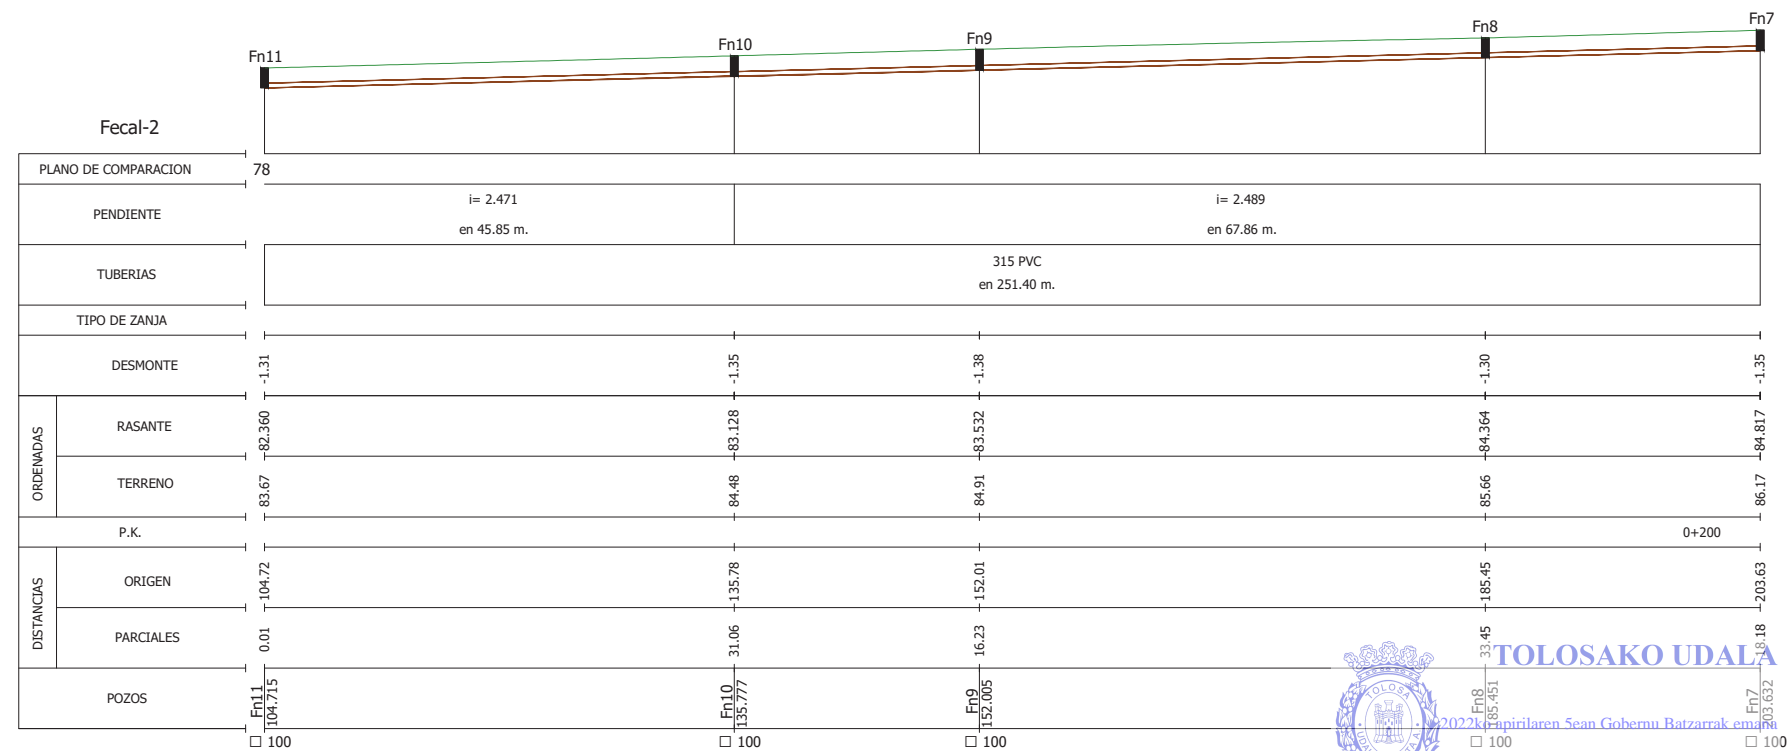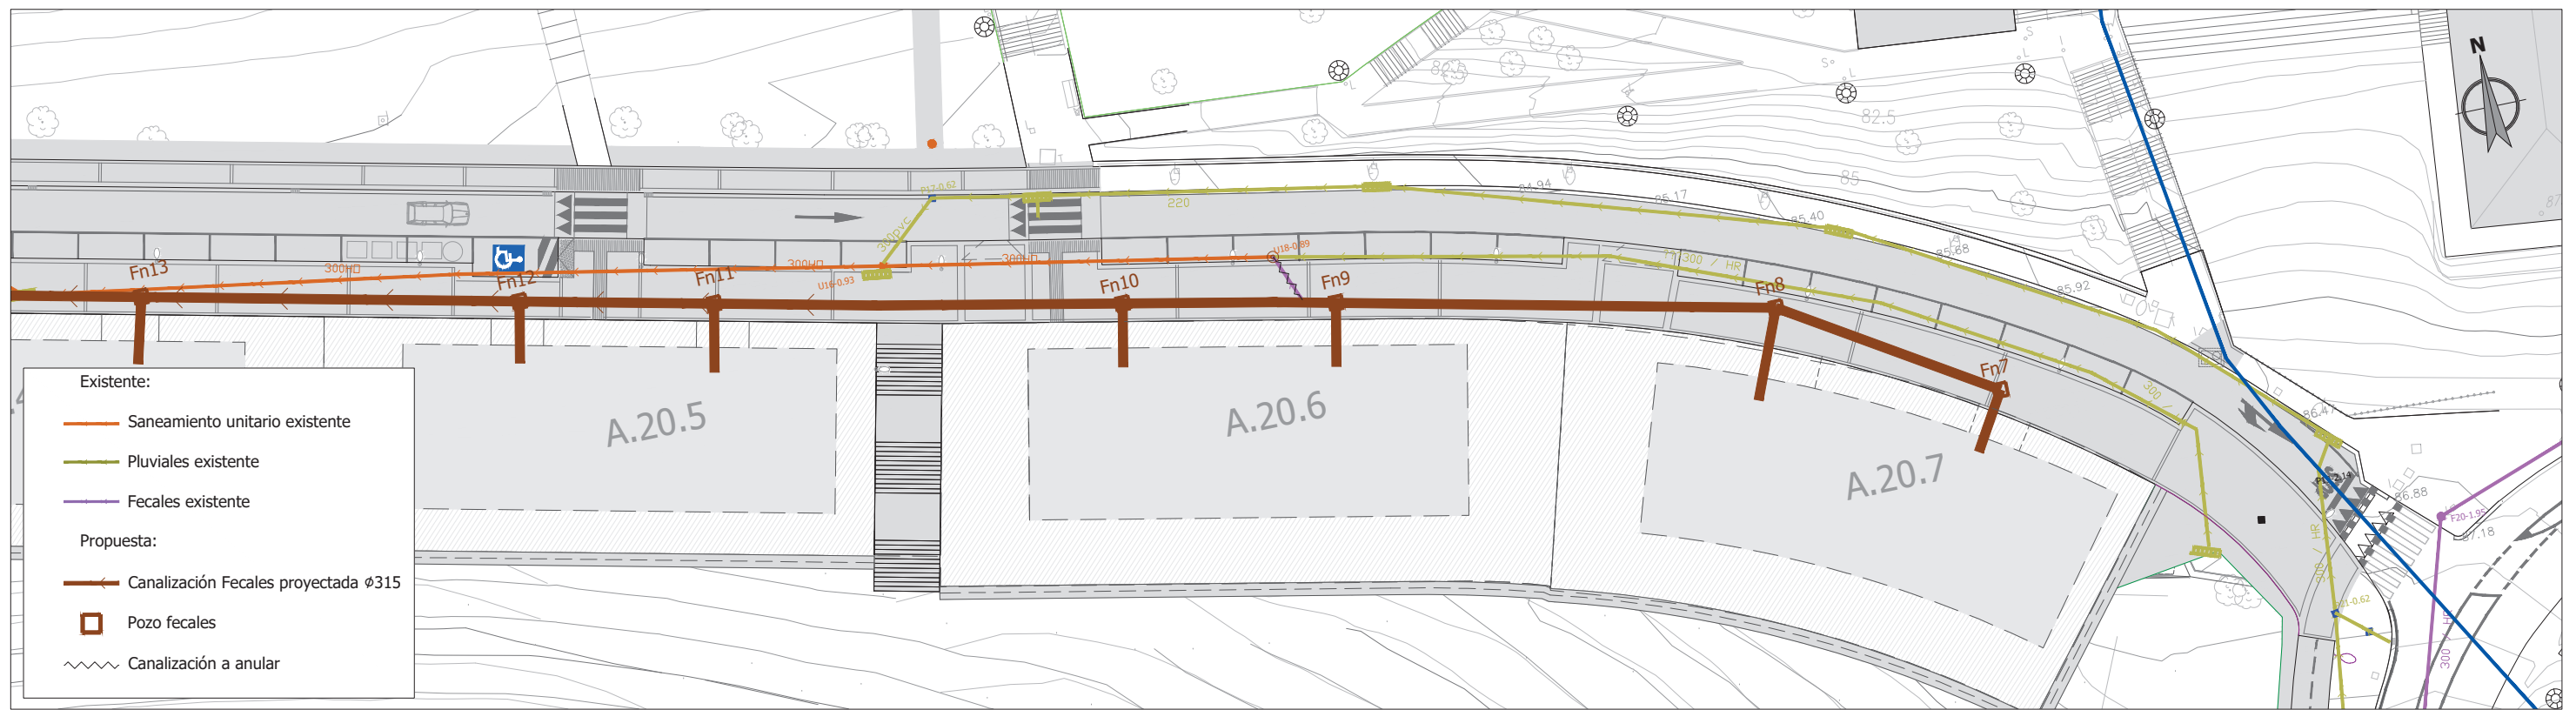

ESK0499d66b5-4f09-495c-a789-9898ae82adc3

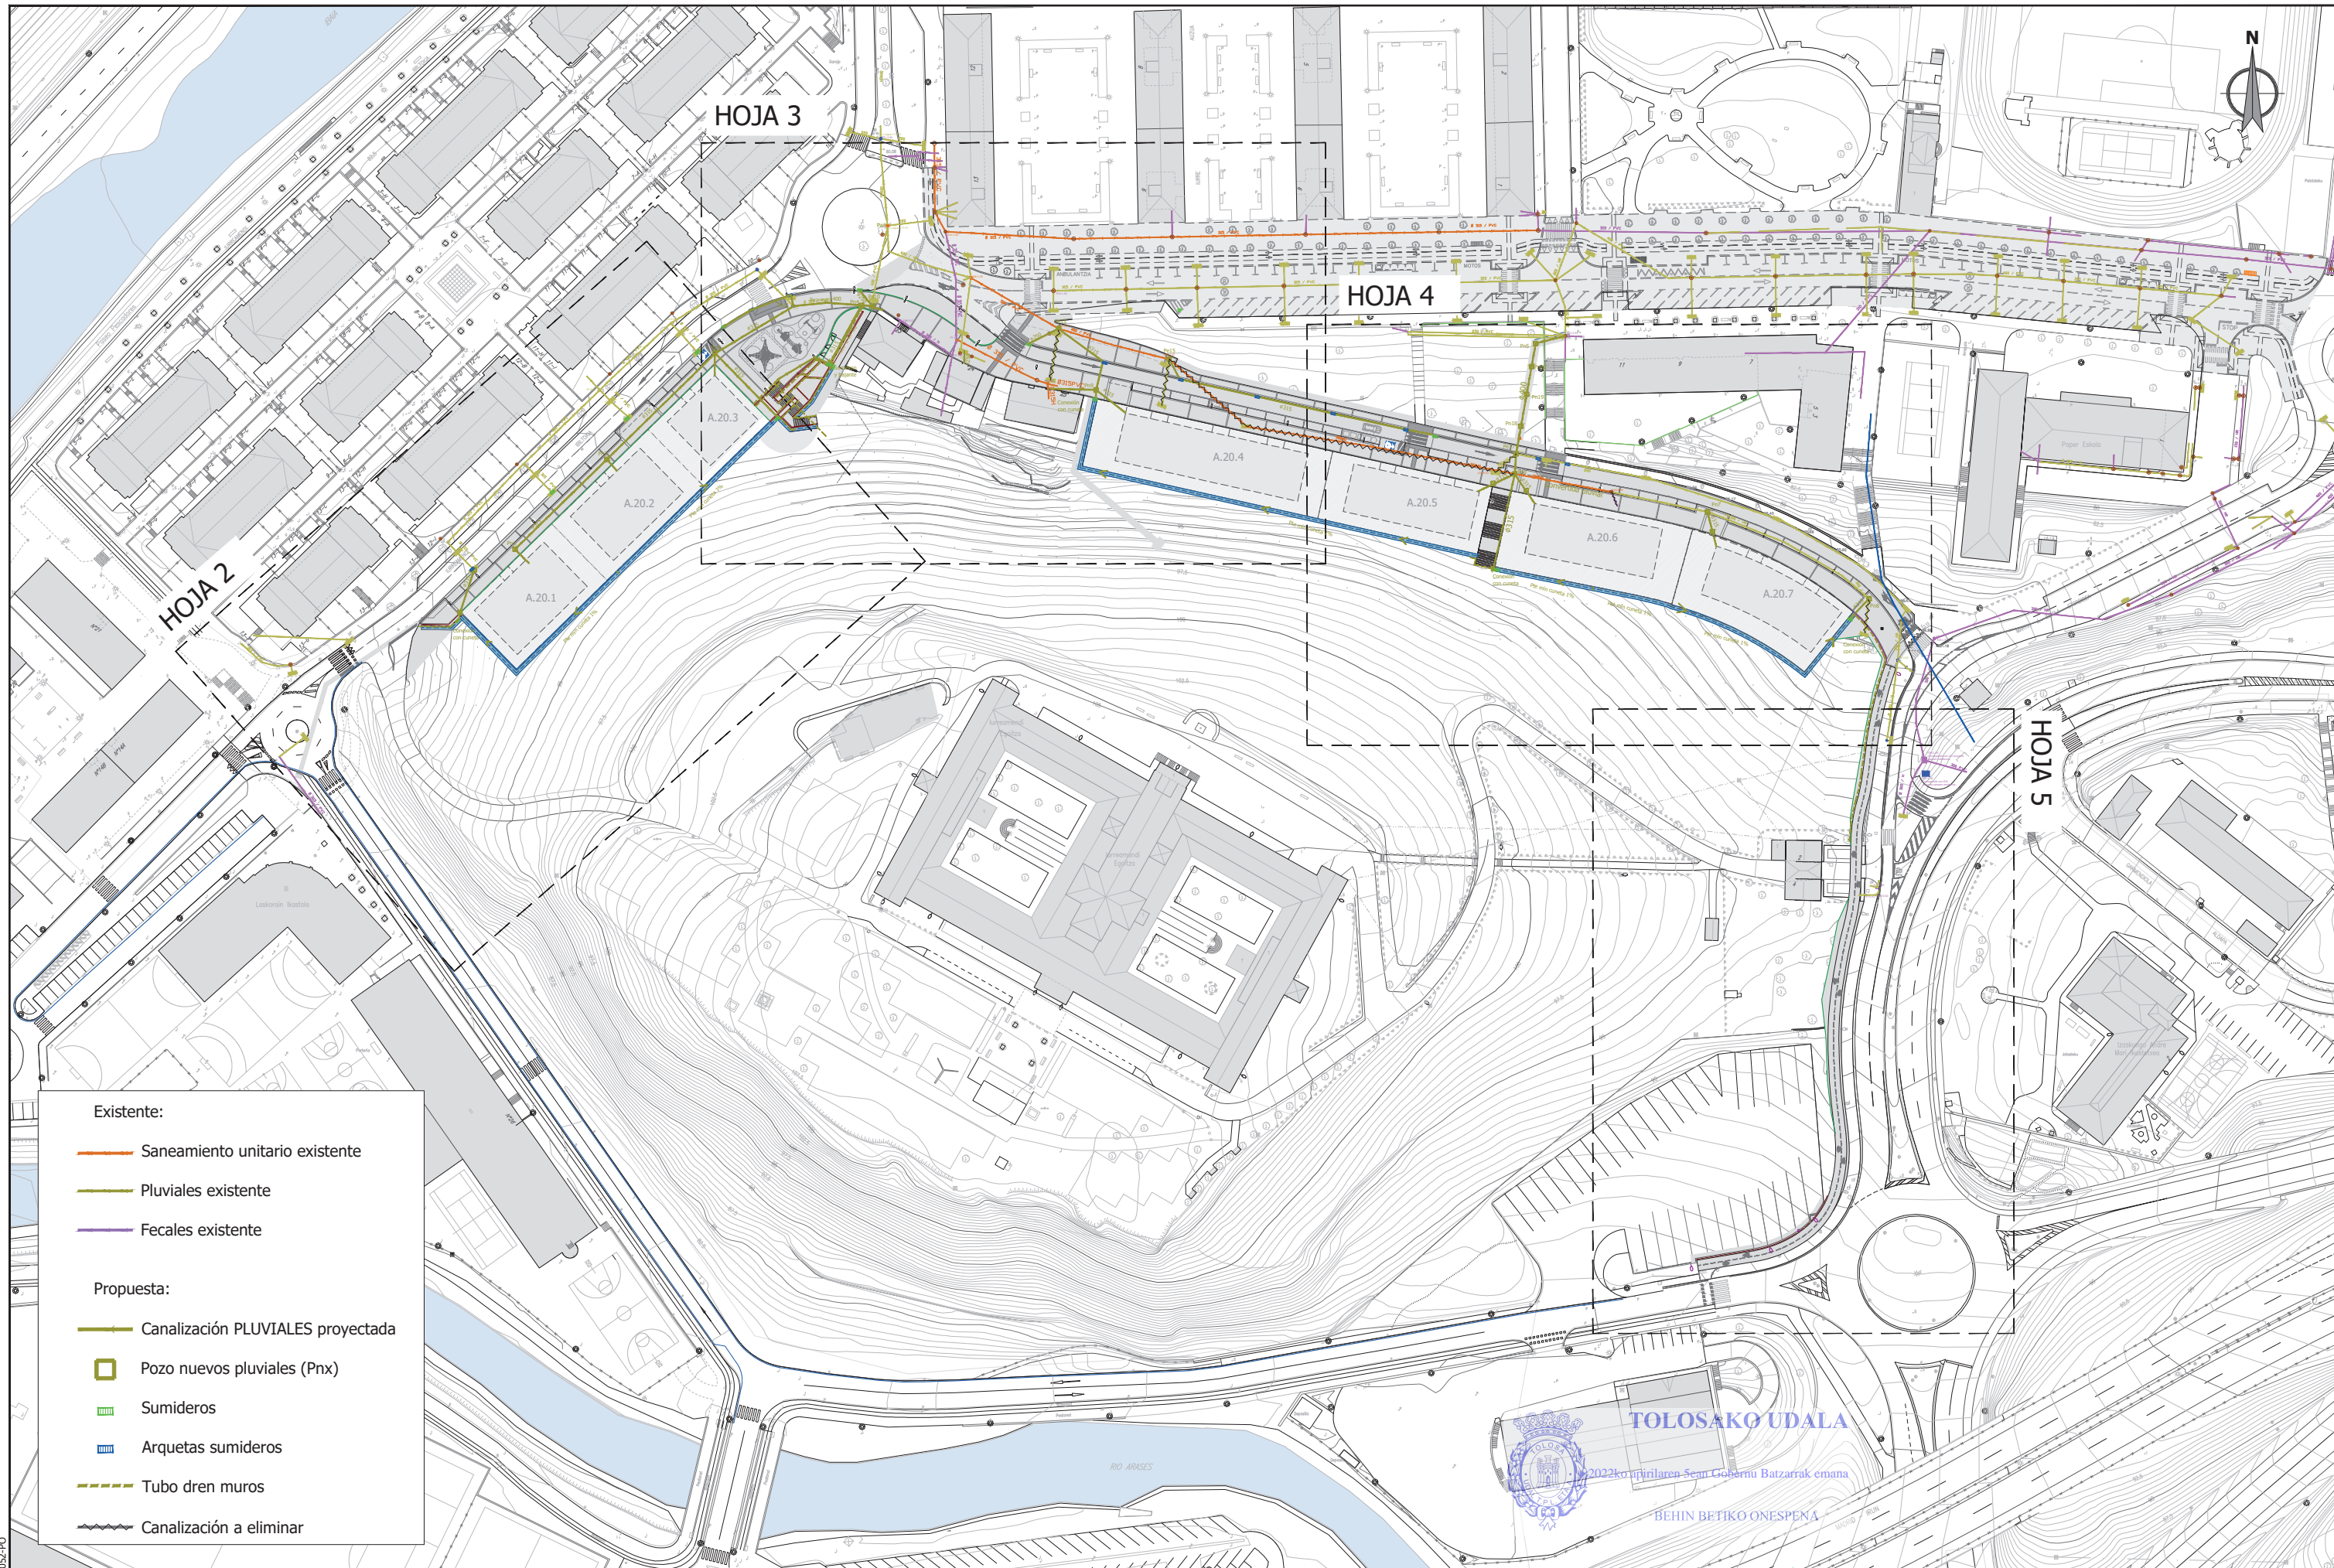


- Existente:**
- Saneamiento unitario existente
 - Pluviales existente
 - Fecales existente
- Propuesta:**
- Canalización PLUVIALES proyectada
 - Pozo nuevos pluviales (Pnx)
 - Sumideros
 - Arquetas sumideros
 - - - Tubo dren muros
 - - - Canalización a eliminar

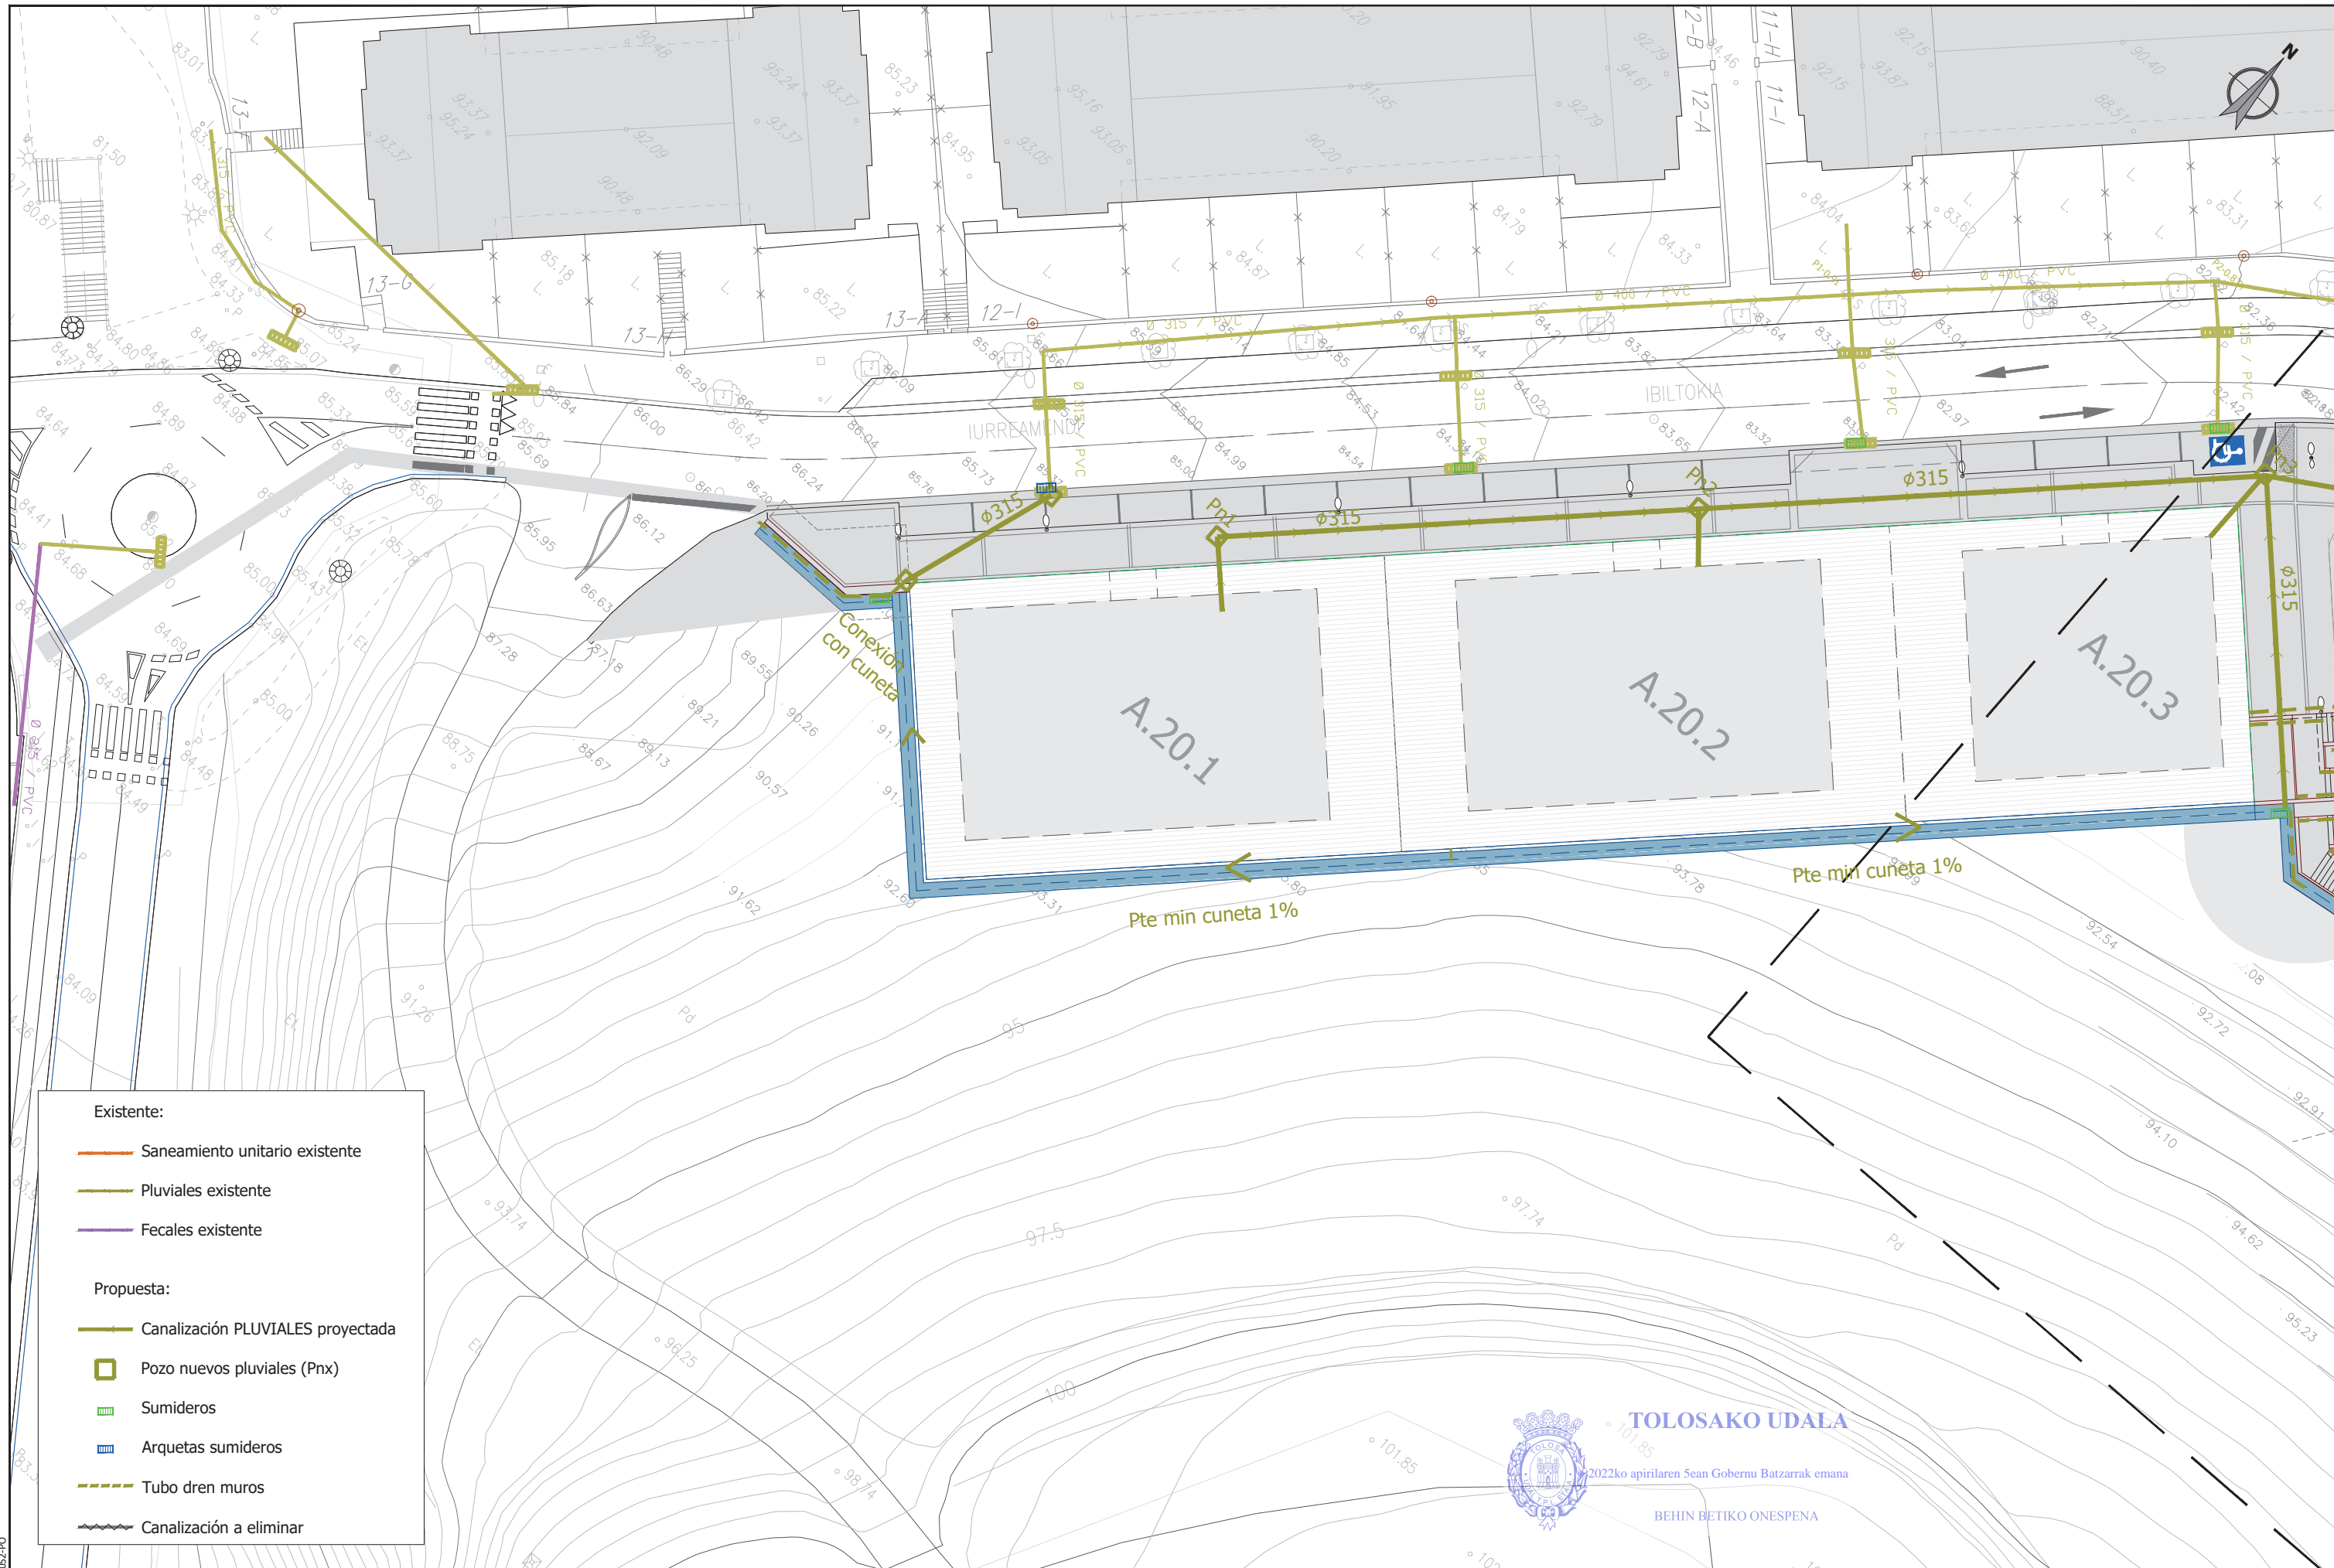

- Existente:**
- Saneamiento unitario existente
 - Pluviales existente
 - Fecales existente
- Propuesta:**
- Canalización PLUVIALES proyectada
 - Pozo nuevos pluviales (Pnx)
 - Sumideros
 - Arquetas sumideros
 - Tubo dren muros
 - Canalización a eliminar



RSK0499d66b5-4f09-495c-a789-9898ae82adc3

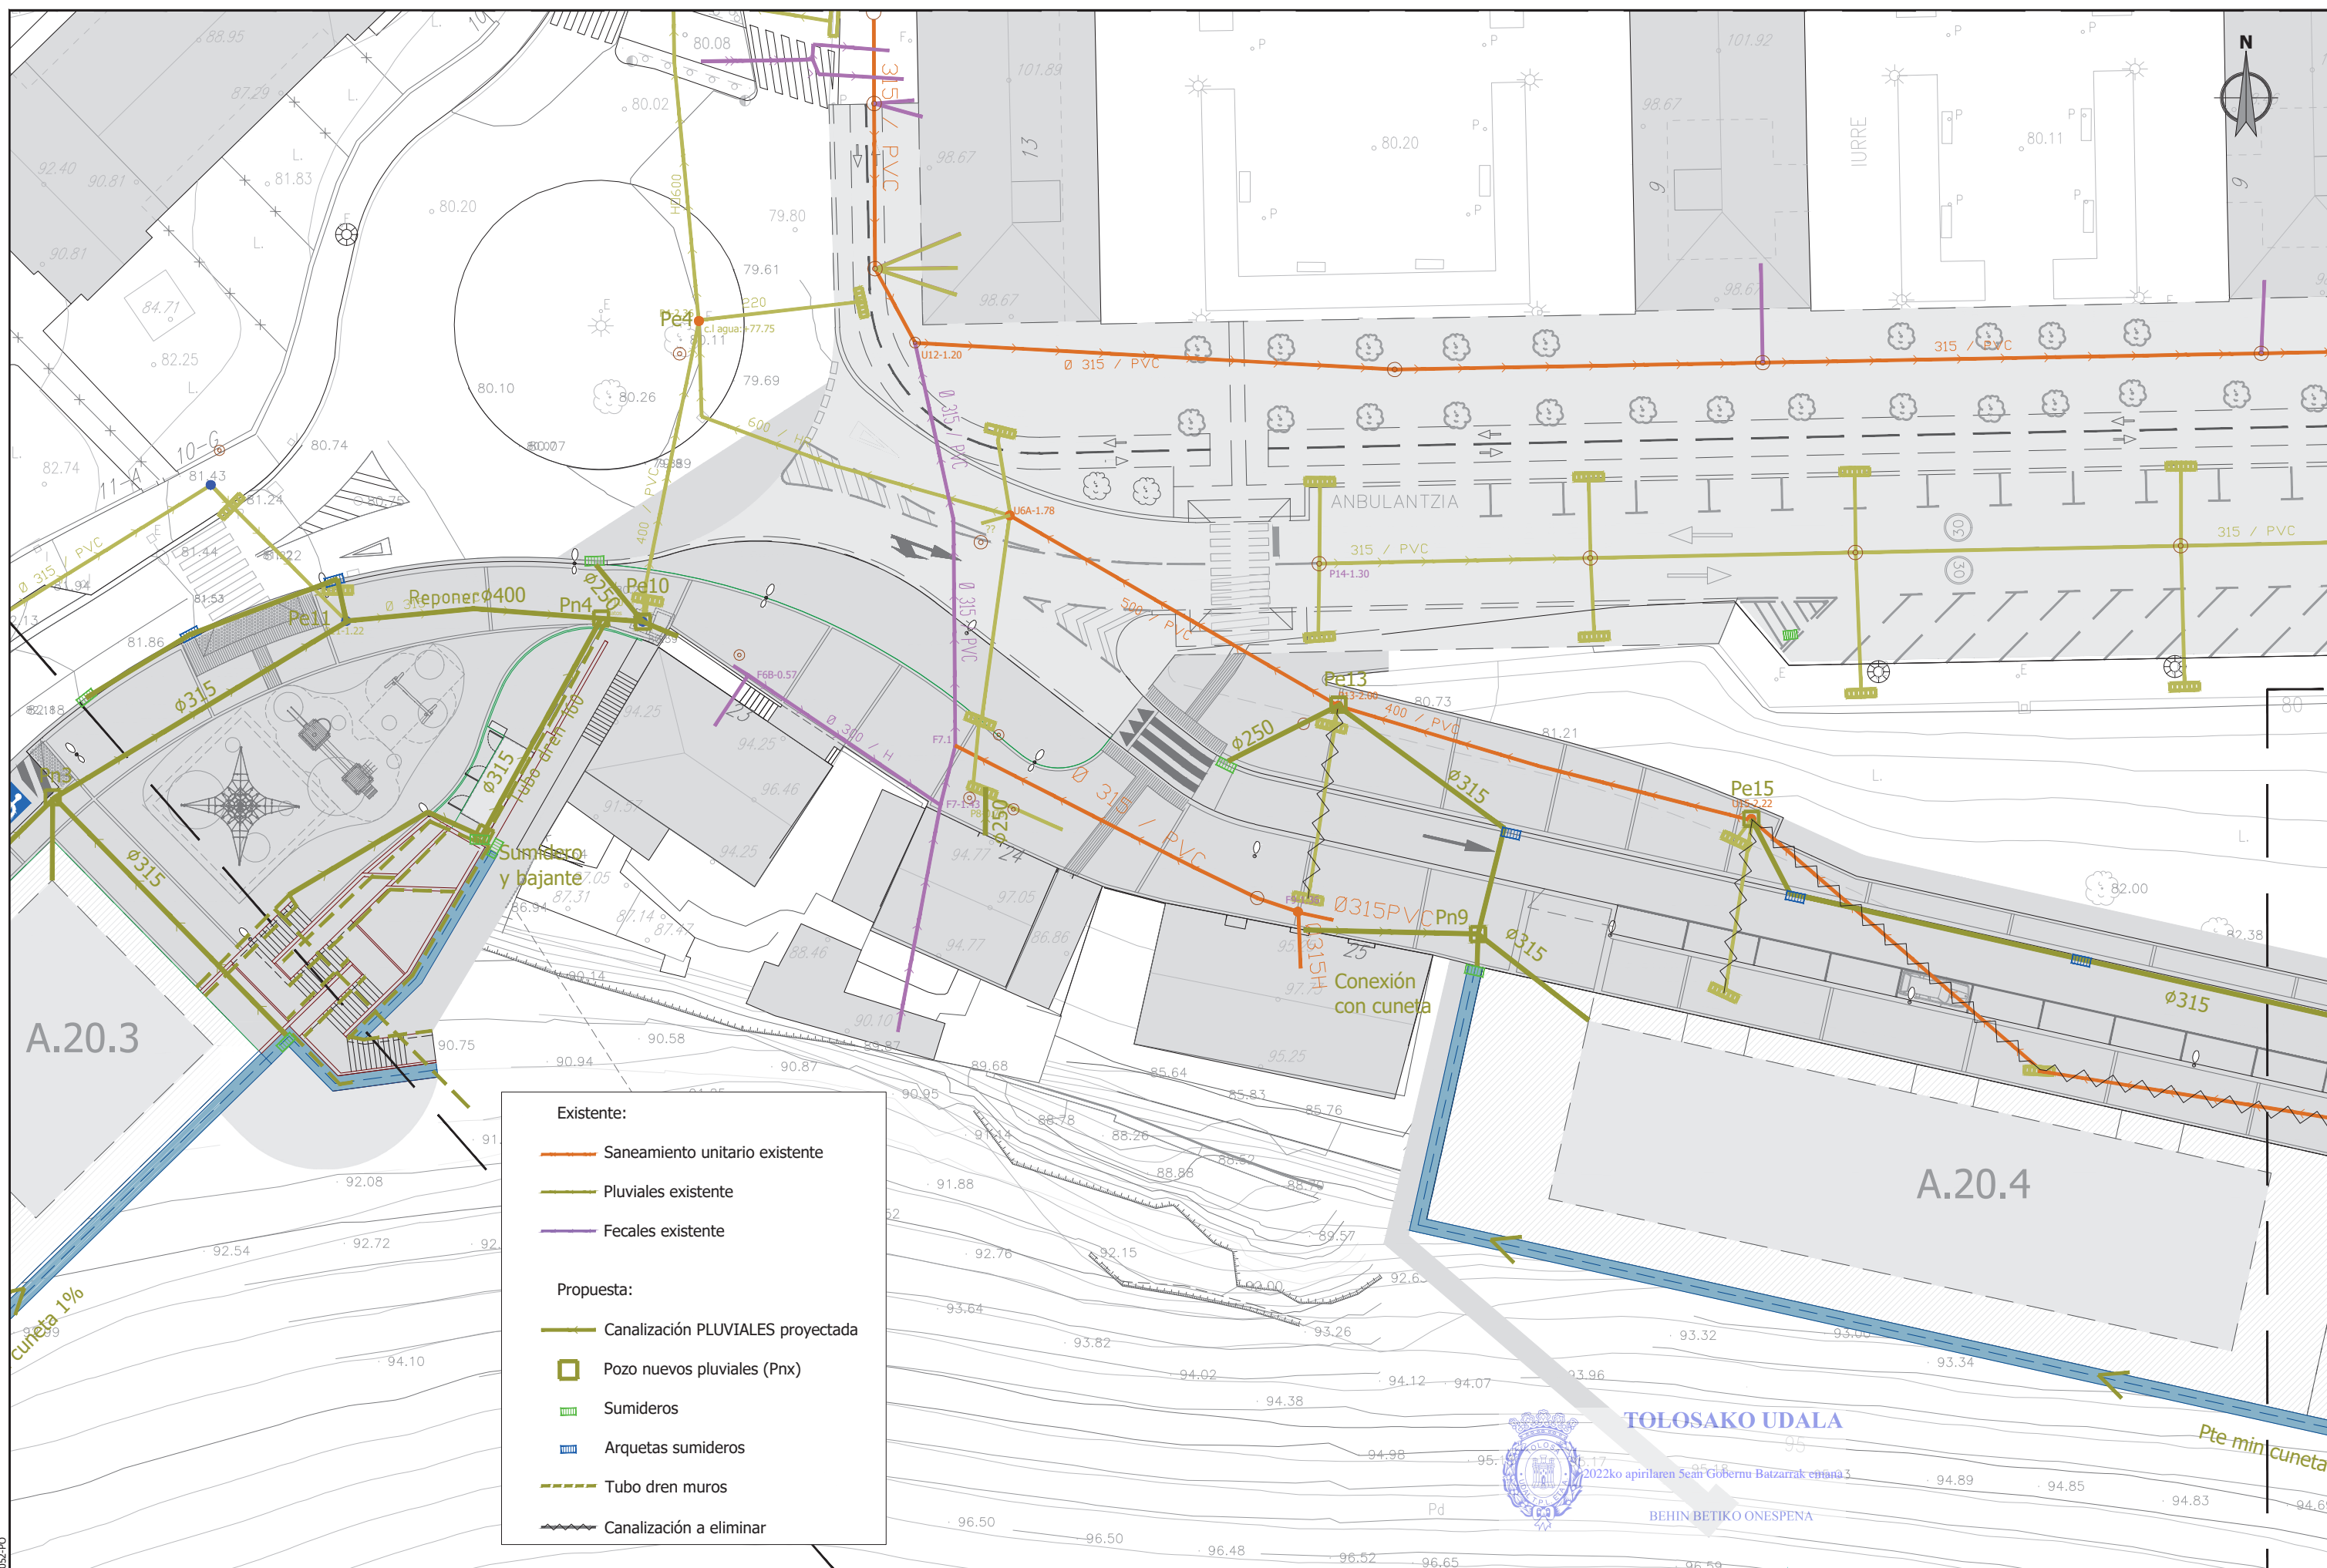

Existente:

- Saneamiento unitario existente
- Pluviales existente
- Fecales existente

Propuesta:



- Canalización PLUVIALES proyectada
- Pozo nuevos pluviales (Pnx)
- Sumideros
- Arquetas sumideros
- Tubo dren muros
- Canalización a eliminar

RSK0499d66b5-4f09-495c-a789-9898ae82adc3



- Existente:**
- Saneamiento unitario existente
 - Pluviales existente
 - Fecales existente
- Propuesta:**
- Canalización PLUVIALES proyectada
 - Pozo nuevos pluviales (Pnx)
 - Sumideros
 - Arquetas sumideros
 - - - Tubo dren muros
 - - - Canalización a eliminar

TOLOSAKO UDALA
 2022ko apirilaren Sean Gobernu Batzarrak emana
 BEHIN BETIKO ONESPENA

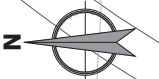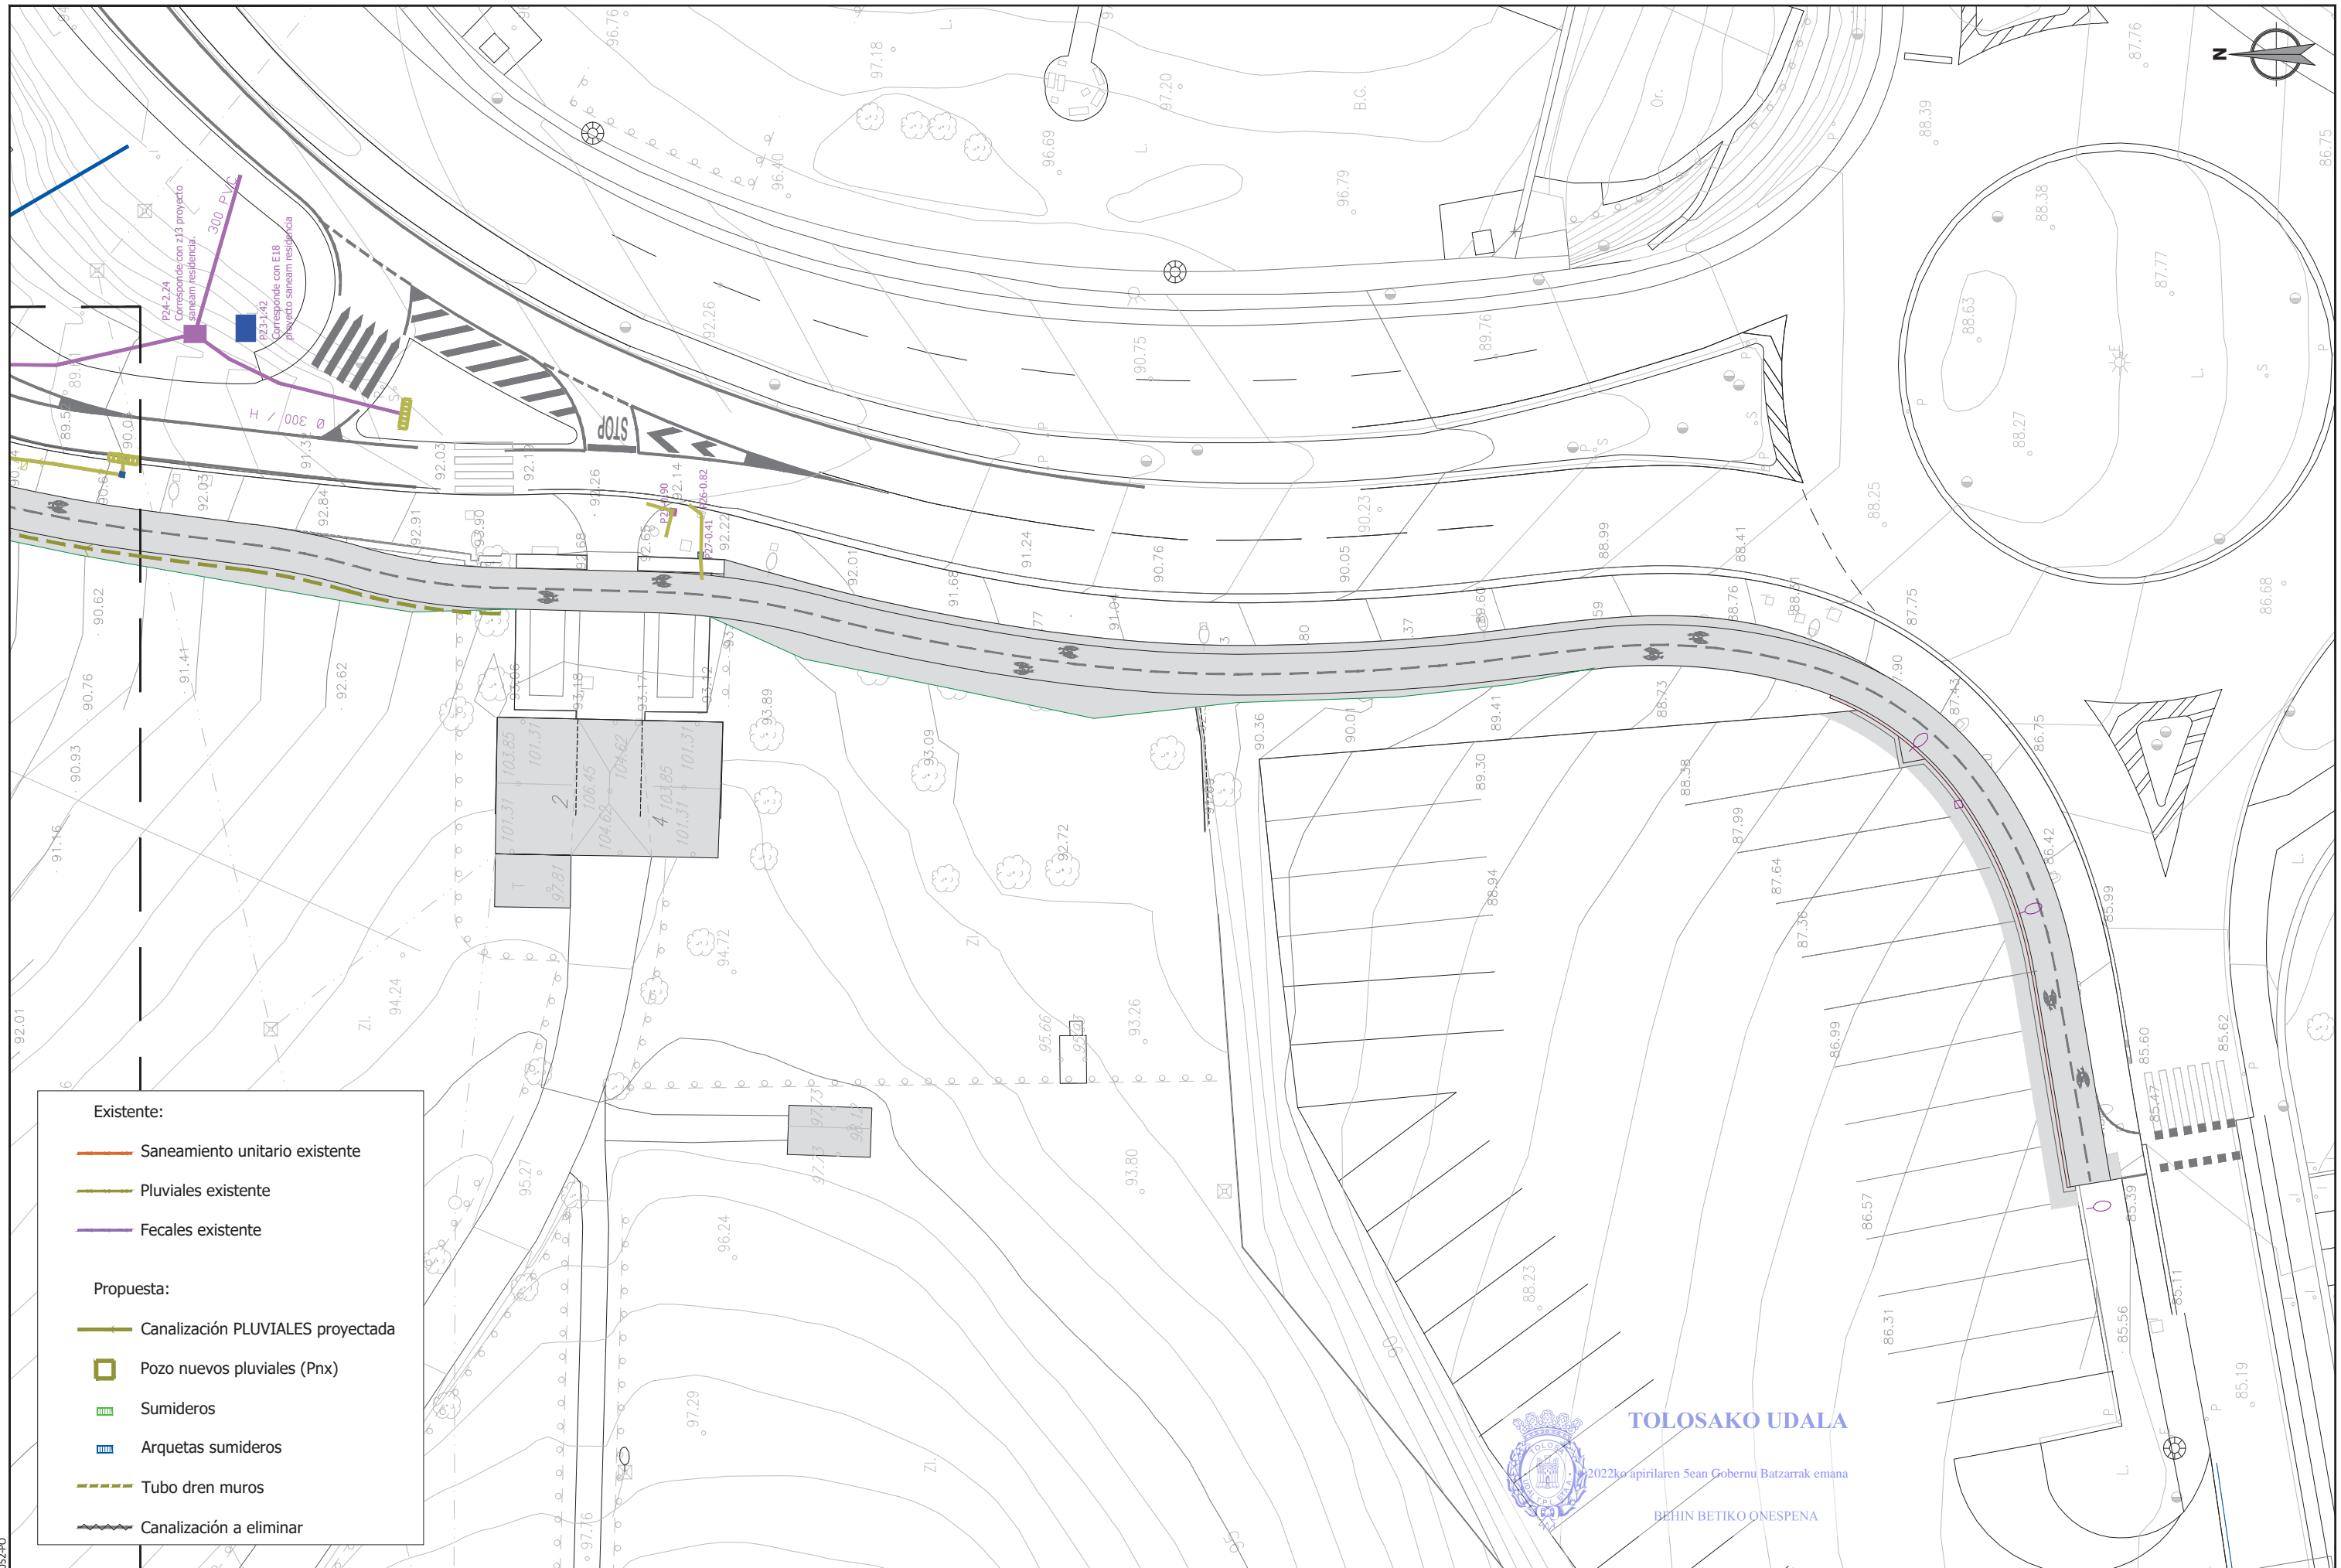

Existente:



- Saneamiento unitario existente
- Pluviales existente
- Fecales existente

Propuesta:

- Canalización PLUVIALES proyectada
- Pozo nuevos pluviales (Pnx)
- Sumideros
- Arquetas sumideros
- Tubo dren muros
- Canalización a eliminar

TOLOSAKO UDALA
 2022ko apirilaren Sean Gobernu Batzarrak emana
 BEHIN BETIKO ONESPENA

sustatzailea/ promotor	proiektuaren egilea/ autor del proyecto	izenburua/titulo	kokalekua/situación	data/ fecha	eskala/ escala	Izendapena / Designación	plano zk/ nº plano
		AU-24 IURRE EREMUA URBANIZATZEKO PROIEKTUA. TOLOSA PROYECTO DE URBANIZACIÓN AU- 24 IURRE. TOLOSA	TOLOSA	2021eko EKAINA JUNIO 2021	A3: 1/400 A1: 1/200 1:400	AZPIEGITURAK. EURI URAK INFRAESTRUCTURAS. PLUVIALES	07.2 Hoja 5 de 7

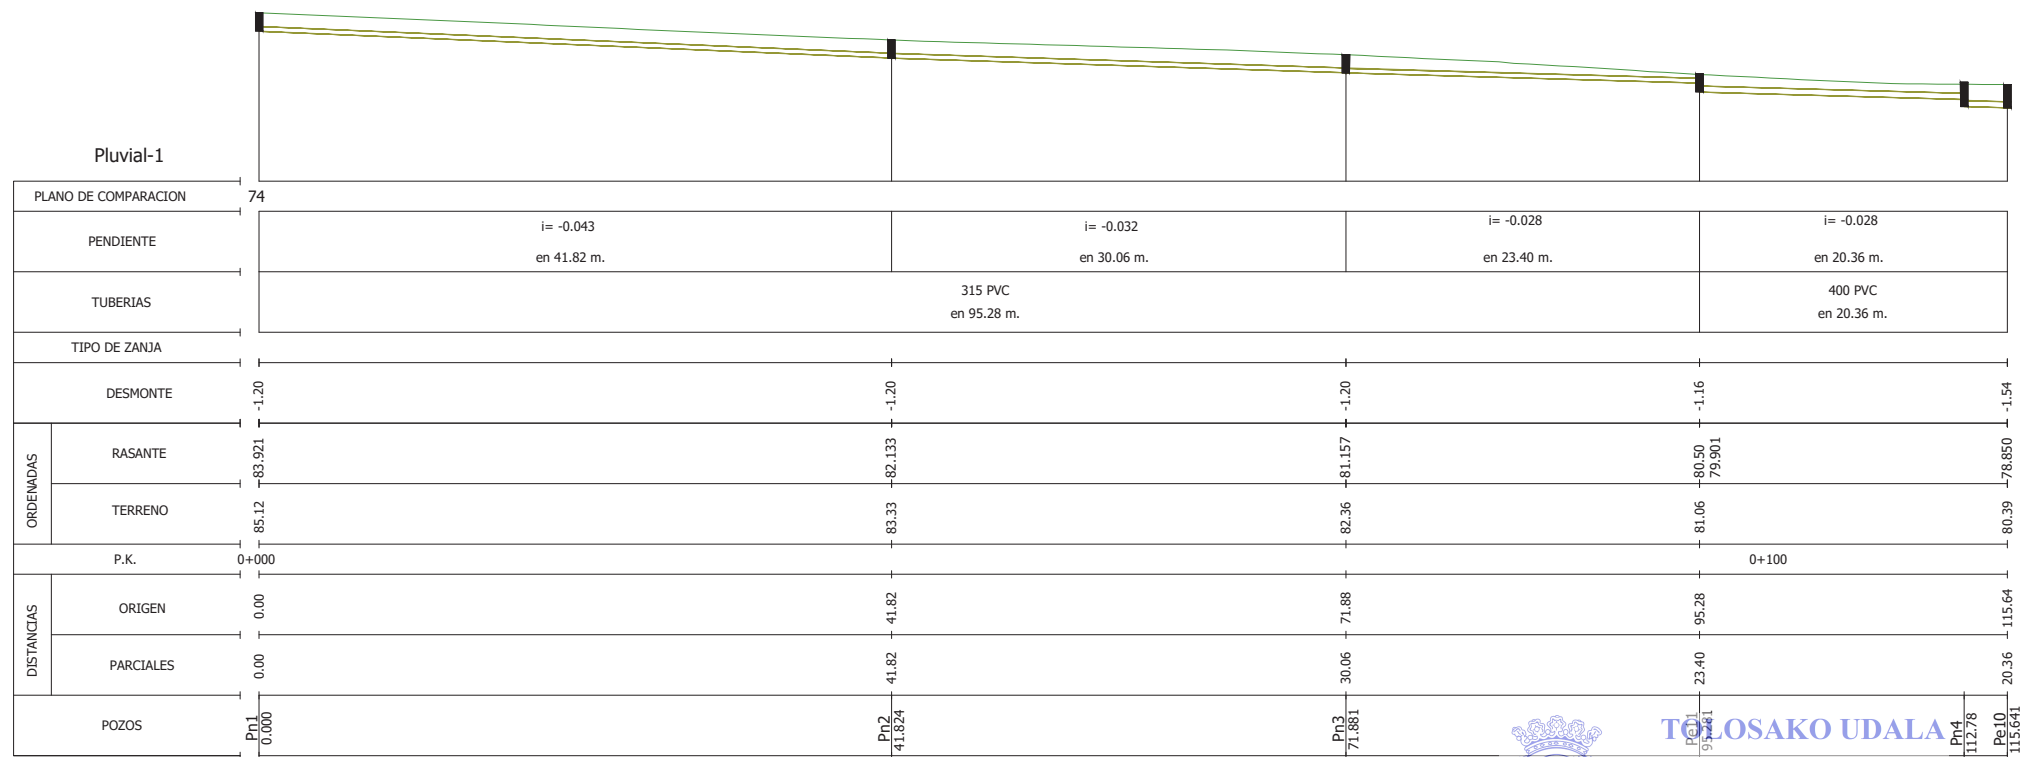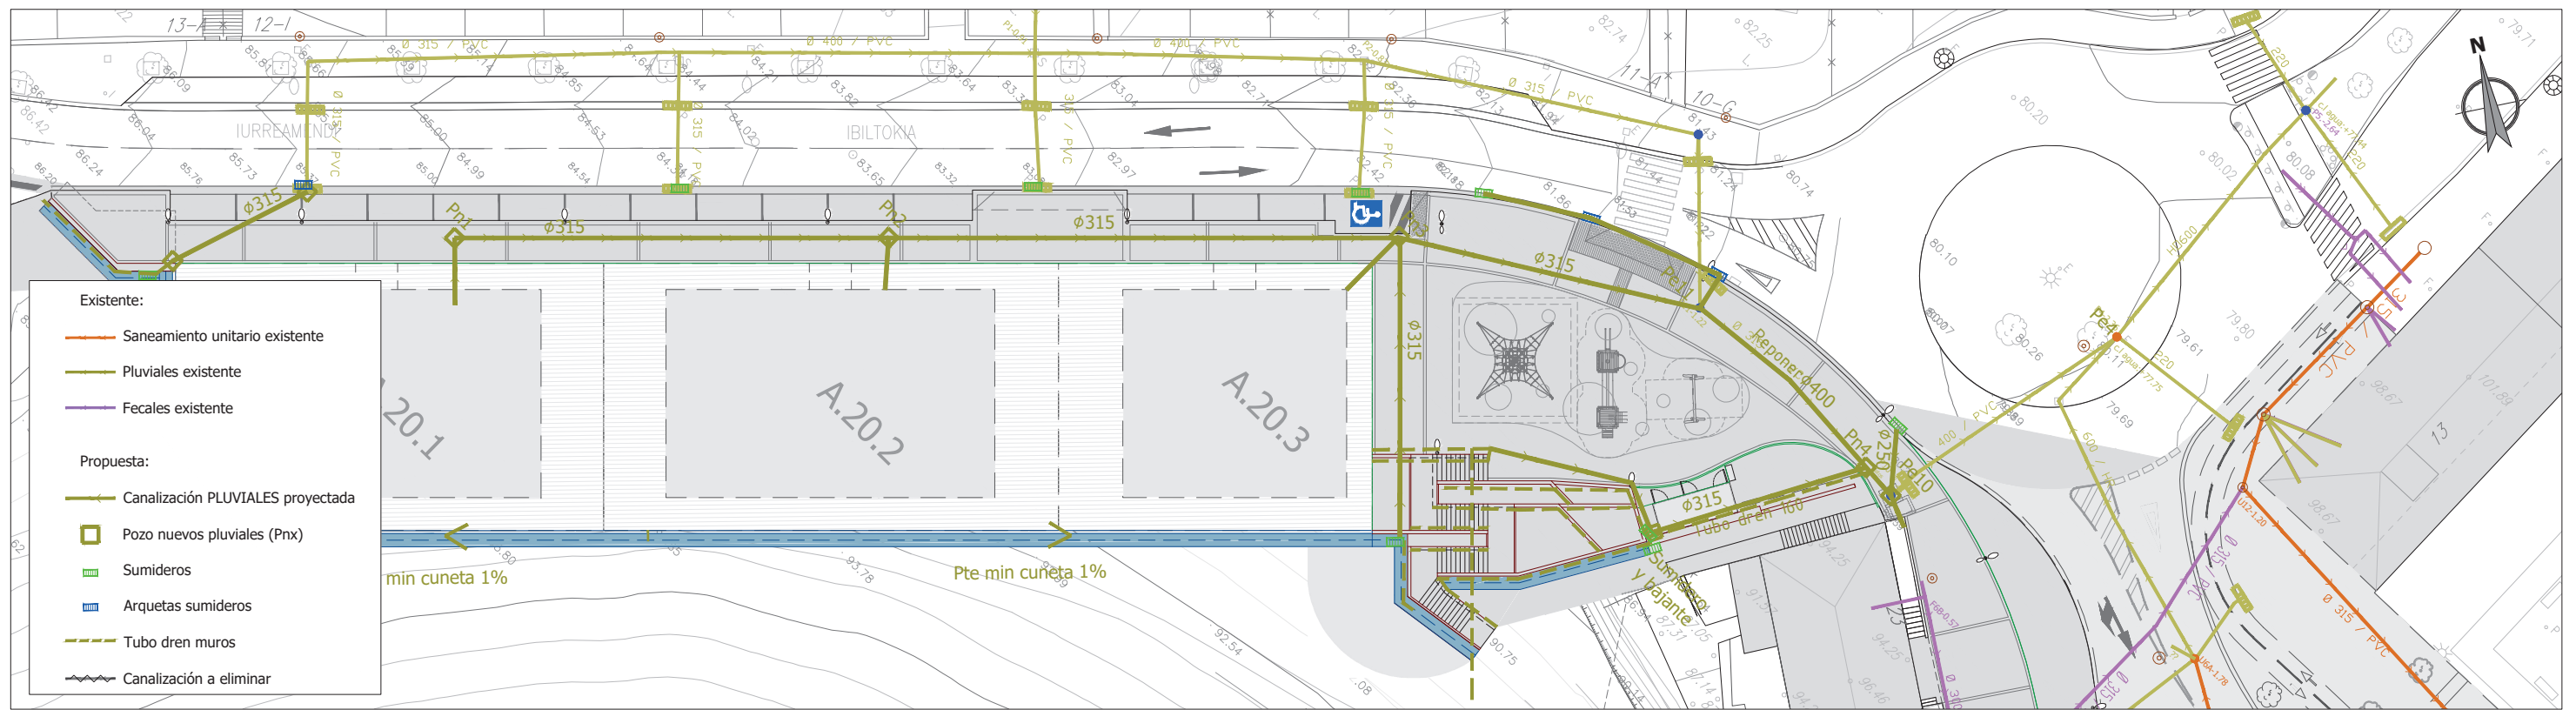

2022ko apirilaren 5ean Gobernu Batzarrak emana

BEHIN BETIKO ONESPENA

EUSKAD99d66b5-4f09-495c-a789-9898ae82adc3

referencia gidier: 2020-052-PO

sustatzailea/promotor	proiektuaren egilea/ autor del proyecto	izenburua/titulo	kokalekua/situación	data/ fecha	eskala/ escala	Izendapena / Designación	plano zk/ nº plano
sukia promotor: construcciones sukia eraikuntzak sa	 CARLOS MARAURI COLEGIADO Nº 13.802 MIGUEL A. OTERO COLEGIADO Nº 10.437 	AU-24 IURRE EREMUA URBANIZATZEKO PROIEKTUA. TOLOSA PROYECTO DE URBANIZACIÓN AU- 24 IURRE. TOLOSA	TOLOSA	2021eko EKAINA JUNIO 2021	A3: 1/500 A1: 1/250 1:500	AZPIEGITURAK. EURI URAK INFRAESTRUCTURAS. PLUVIALES	07.2 Hoja 6 de 7



- Existente:**
- Saneamiento unitario existente
 - Pluviales existente
 - Fecales existente
- Propuesta:**
- Canalización PLUVIALES proyectada
 - Pozo nuevos pluviales (Pnx)
 - Sumideros
 - Arquetas sumideros
 - Tubo dren muros
 - Canalización a eliminar

Pluvial-3

PLANO DE COMPARACION 76


PENDIENTE	i= -0.014 en 5.13 m.	i= -0.03 en 28.80 m.	i= -0.03 en 7.85 m.
TUBERIAS	400 PVC en 41.78 m.		
TIPO DE ZANJA			
DESMONTE	-0.68	-0.52	1.44
ORDENADAS	RASANTE	-83.350	-83.280
	TERRENO	84.03	83.80
P.K.	0+000	83.800	82.36
DISTANCIAS	ORIGEN	0.00	12.33
	PARCIALES	0.00	5.13
POZOS	Pn6 0.000	Pn17 5.129	Pn18 12.329
		Pn19 20.681	Pn20 27.881
		Pn5 33.529	P22 41.781

TOLOSAKO UDALA

2022ko apirilaren Sean Gobernu Batzarrak emana

BEHIN BETIKO ONESPENA

RSK0499d66b5-4f09-495c-a789-9898ae82adc3

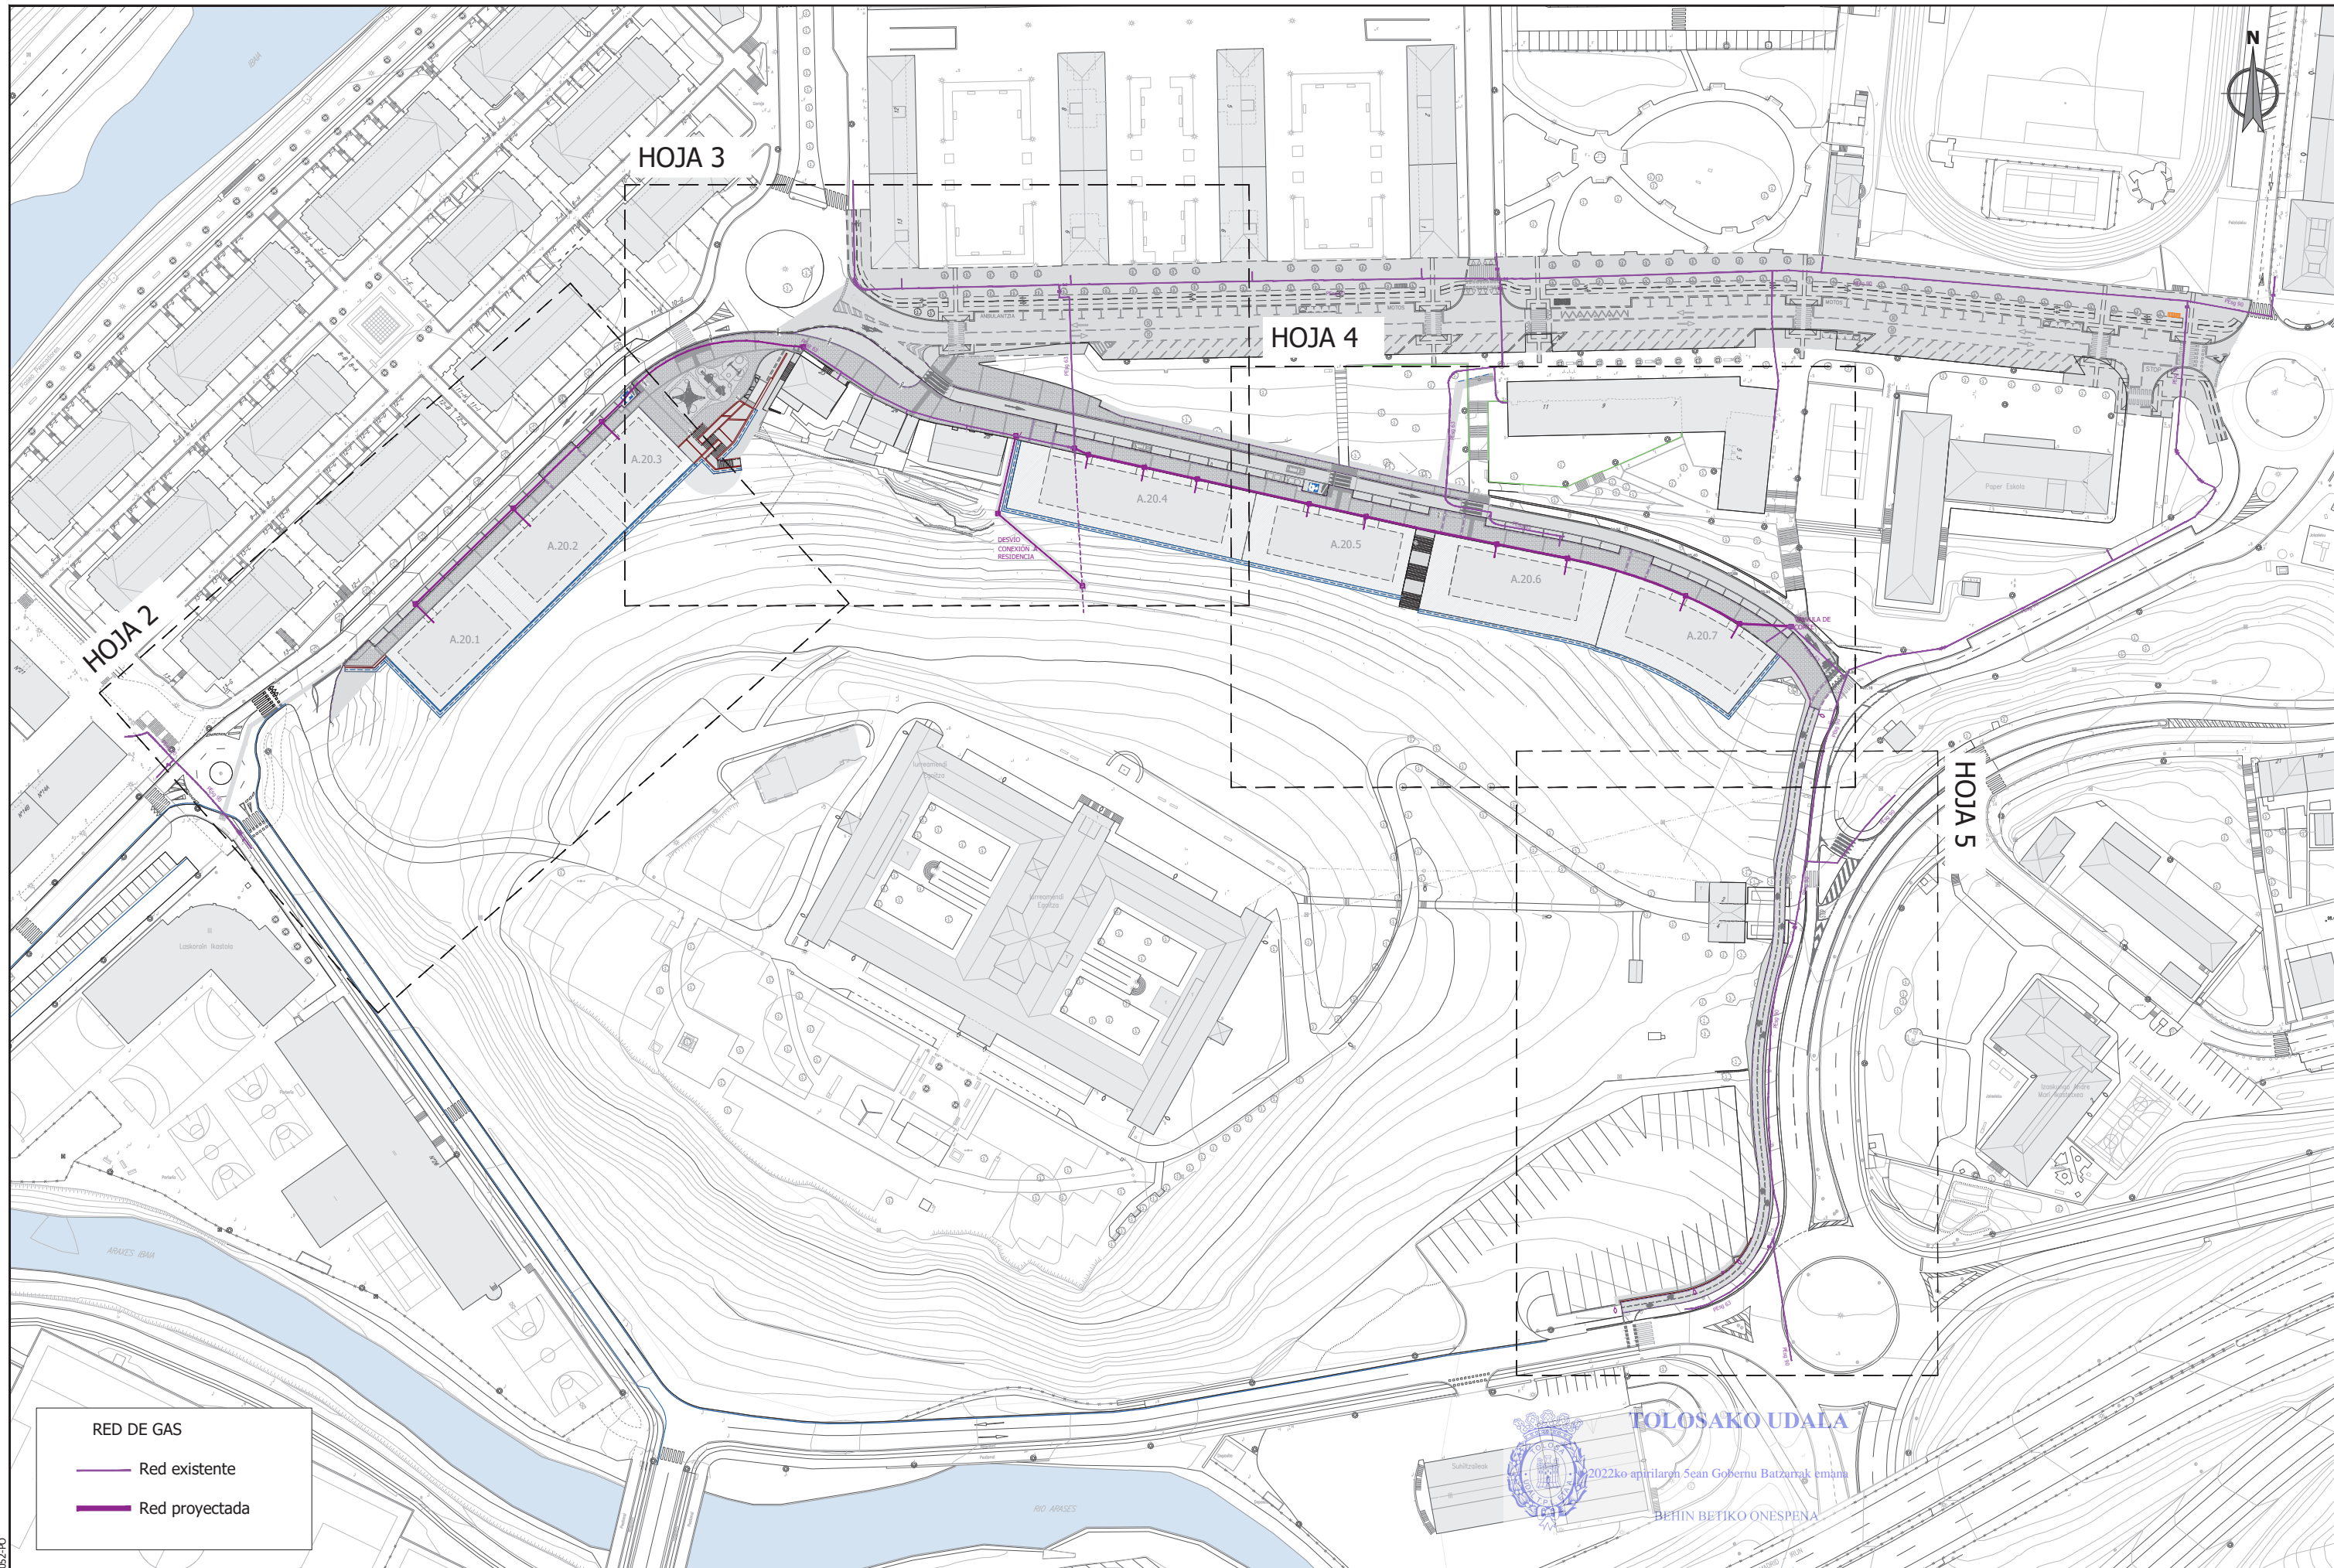

RED DE GAS


- Red existente
- Red proyectada

TOLOSAKO UDALA
 2022ko apirilaren 5ean Gobernu Batzarak emana
 BEHIN BETIKO ONESPENA

sustatzailer/promotor	proiektuaren egilea/ autor del proyecto	izenburua/titulo	kokalekua/situación	data/ fecha	eskala/ escala	Izendapena / Designación	plano zk/ nº plano
sukia promotor: construcciones sukia eraikuntzak sa	 CARLOS MARAURI COLEGIADO Nº 13.802 MIGUEL A. OTERO COLEGIADO Nº 10.437	AU-24 IURRE EREMUA URBANIZATZEKO PROIEKTUA. TOLOSA PROYECTO DE URBANIZACIÓN AU- 24 IURRE. TOLOSA	TOLOSA	2021eko EKAINA JUNIO 2021	A3: 1/1500 A1: 1/750 1:1.500	AZPIEGITURAK. GAS INFRAESTRUCTURAS. GAS	07.3 Hoja 1 de 5

referencia gidier: 2020-052-PO

ESKUC99d66b5-4f09-495c-a789-9898ae82adc3

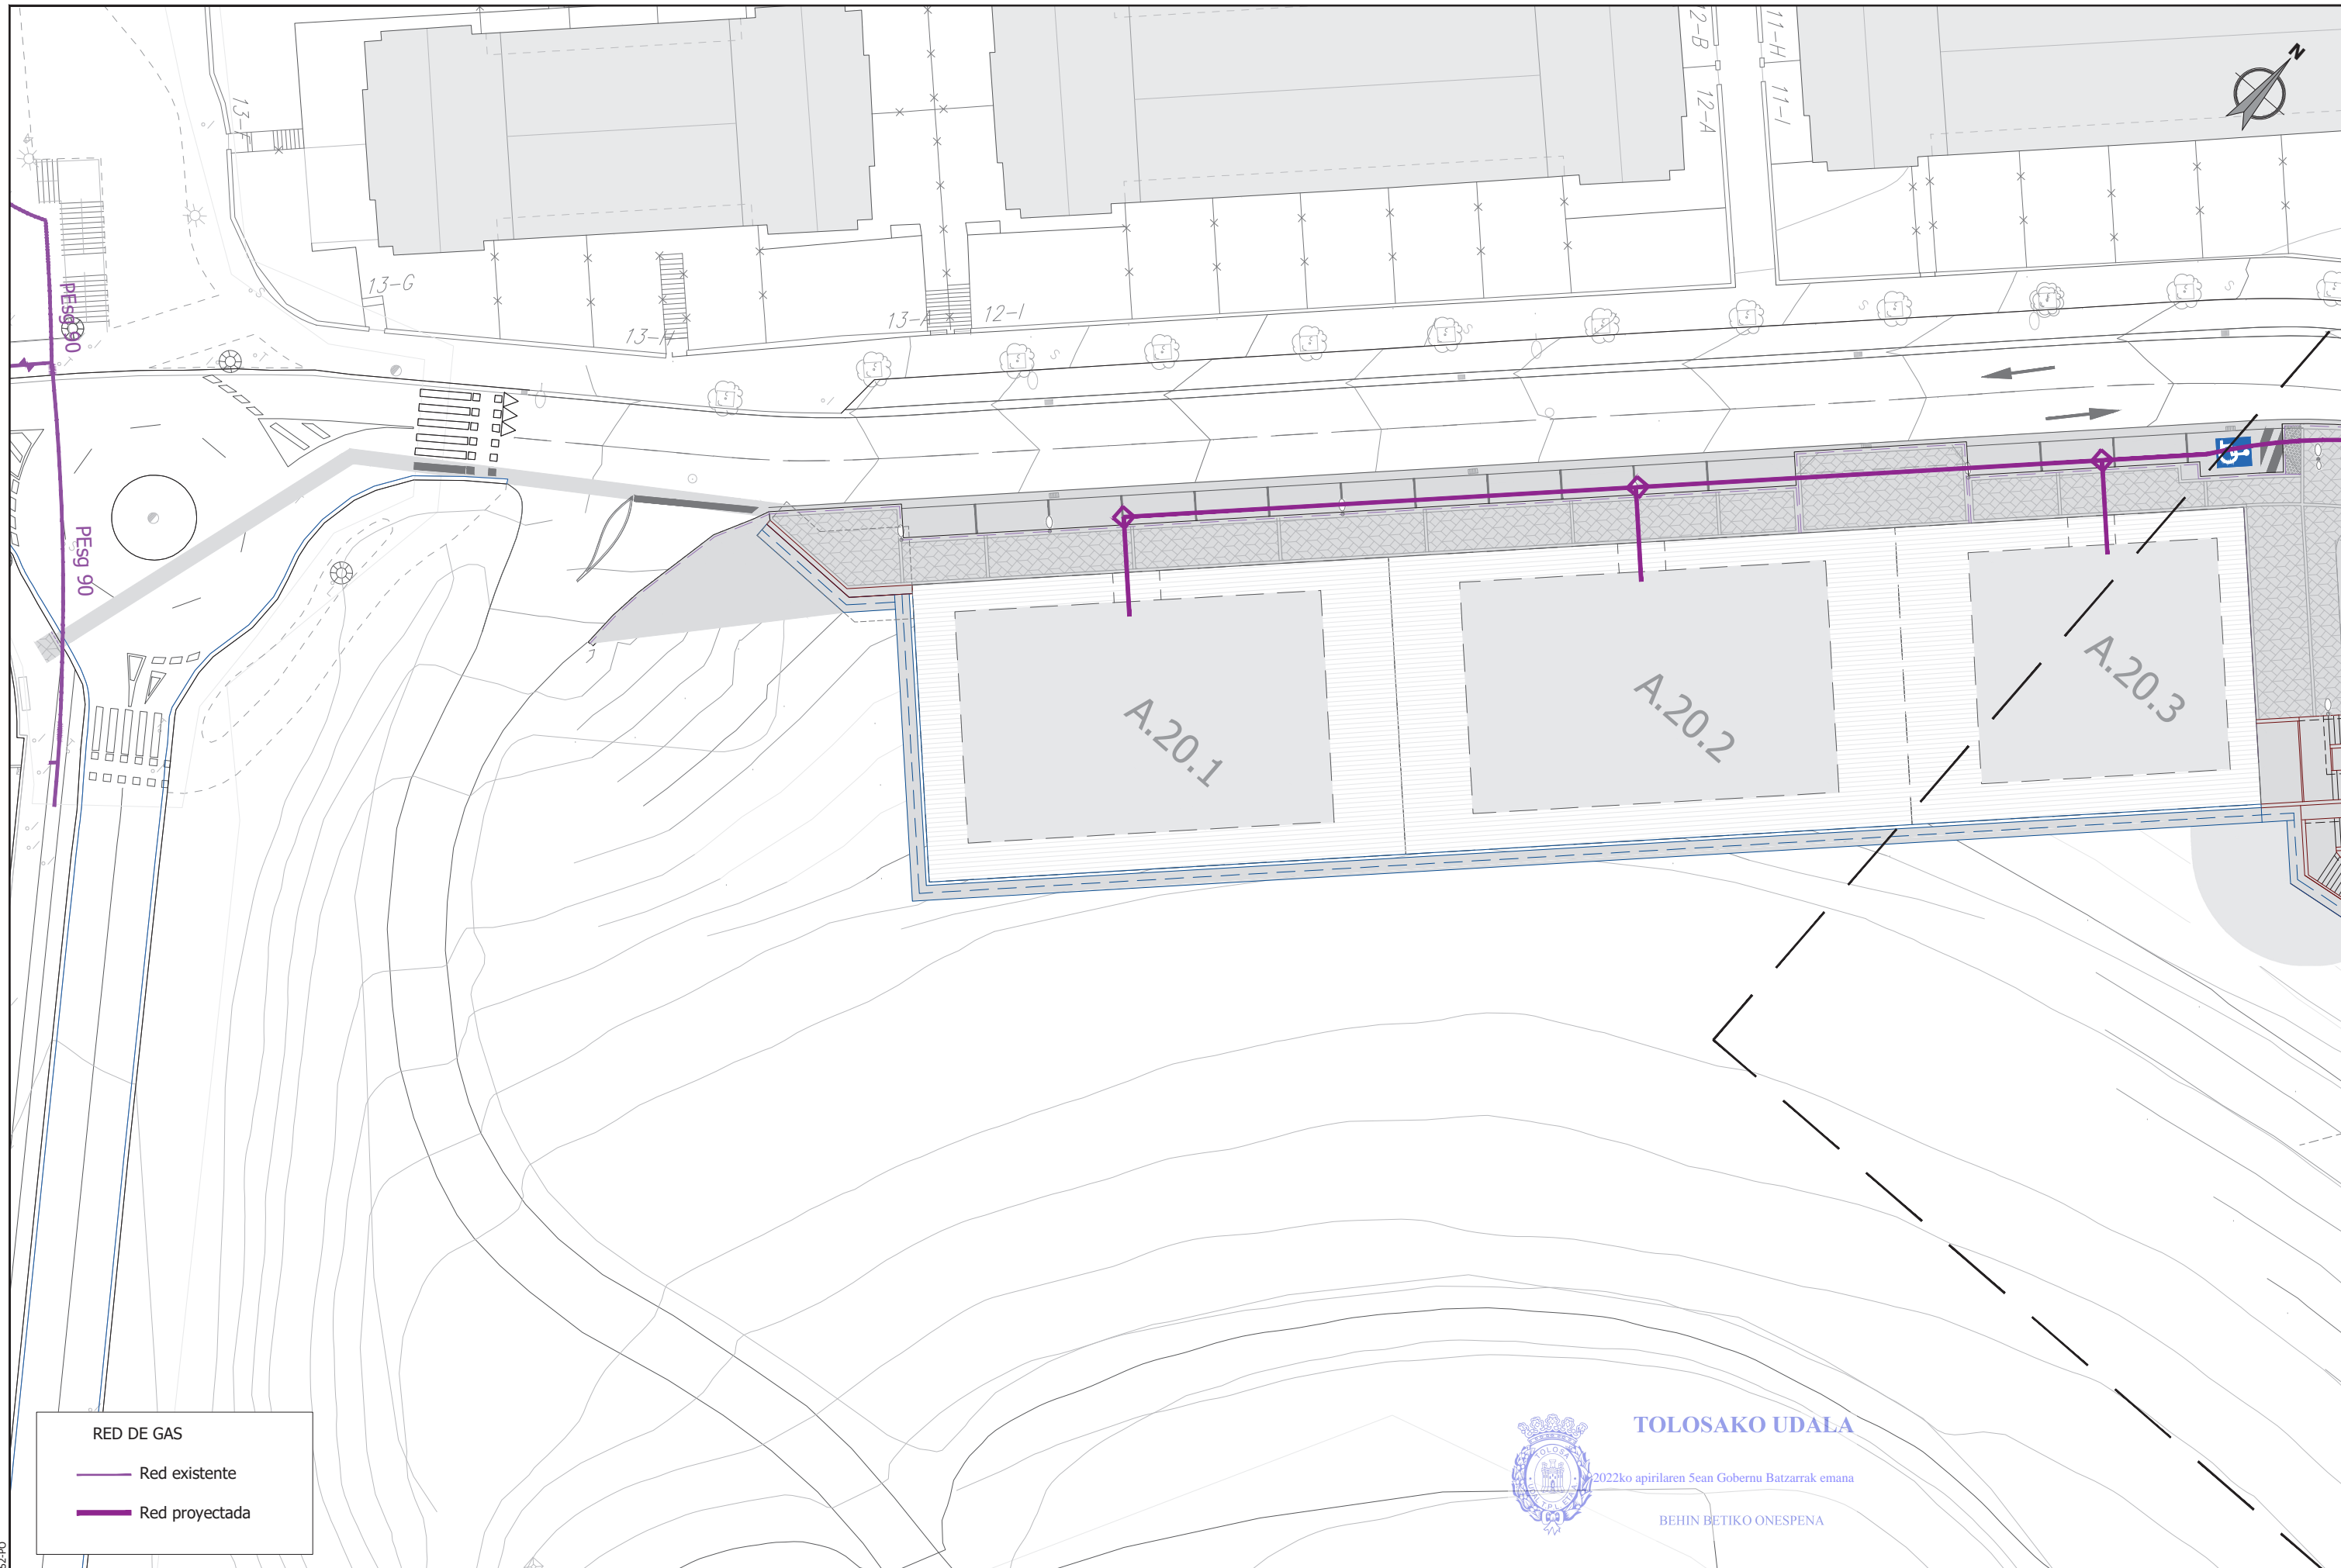

RED DE GAS

- Red existente
- Red proyectada



TOLOSAKO UDALA

2022ko apirilaren 5ean Gobernu Batzarrek emana

BEHIN BETIKO ONESPENA

sustatzaila/ promotor	proiektuaren egilea/ autor del proyecto	izenburua/ título	kokalekua/ situación	data/ fecha	eskala/ escala	Izendapena / Designación	plano zk/ nº plano
<p>promotor: construcciones sukia eraikuntzak sa</p>	<p>CARLOS MARAURI COLEGIADO Nº 13.802</p> <p>MIGUEL A. OTERO COLEGIADO Nº 10.437</p>	<p>AU-24 IURRE EREMUA URBANIZATZEKO PROIEKTUA. TOLOSA PROYECTO DE URBANIZACIÓN AU- 24 IURRE. TOLOSA</p>	<p>TOLOSA</p>	<p>2021eko EKAINA JUNIO 2021</p>	<p>A3: 1/400 A1: 1/200</p> <p>1:400</p>	<p>AZPIEGITURAK. GAS INFRAESTRUCTURAS. GAS</p>	<p>07.3 Hoja 2 de 5</p>

referencia girder: 2020-052-PO

ESKUC99d66b5-4f09-495c-a789-9898ae82adc3



RED DE GAS

- Red existente
- Red proyectada

**DESVÍO
CONEXIÓN A
RESIDENCIA**



TOLOSako UDALA


2022ko apirilaren 6an Gobernu Batzarrak emana

BEHIN BETIKO ONESPENA

sustatzailea/ promotor	proiektuaren egilea/ autor del proyecto	izenburua/ título	kokalekua/ situación	data/ fecha	eskala/ escala	Izendapena / Designación	plano zk/ nº plano
<p>promotor: construcciones sukia eraikuntzak sa</p>	<p>CARLOS MARAURI COLEGIADO Nº 13.802</p> <p>MIGUEL A. OTERO COLEGIADO Nº 10.437</p>	<p>AU-24 IURRE EREMUA URBANIZATZEKO PROIEKTUA. TOLOSA PROYECTO DE URBANIZACIÓN AU- 24 IURRE. TOLOSA</p>	<p>TOLOSA</p>	<p>2021eko EKAINA JUNIO 2021</p>	<p>A3: 1/400 A1: 1/200</p> <p>1:200 </p>	<p>AZPIEGITURAK. GAS INFRAESTRUCTURAS. GAS</p>	<p>07.3 Hoja 3 de 5</p>

referencia girder: 2020-052-PO

ESK0499d66b5-4f09-495c-a789-9898ae82adc3

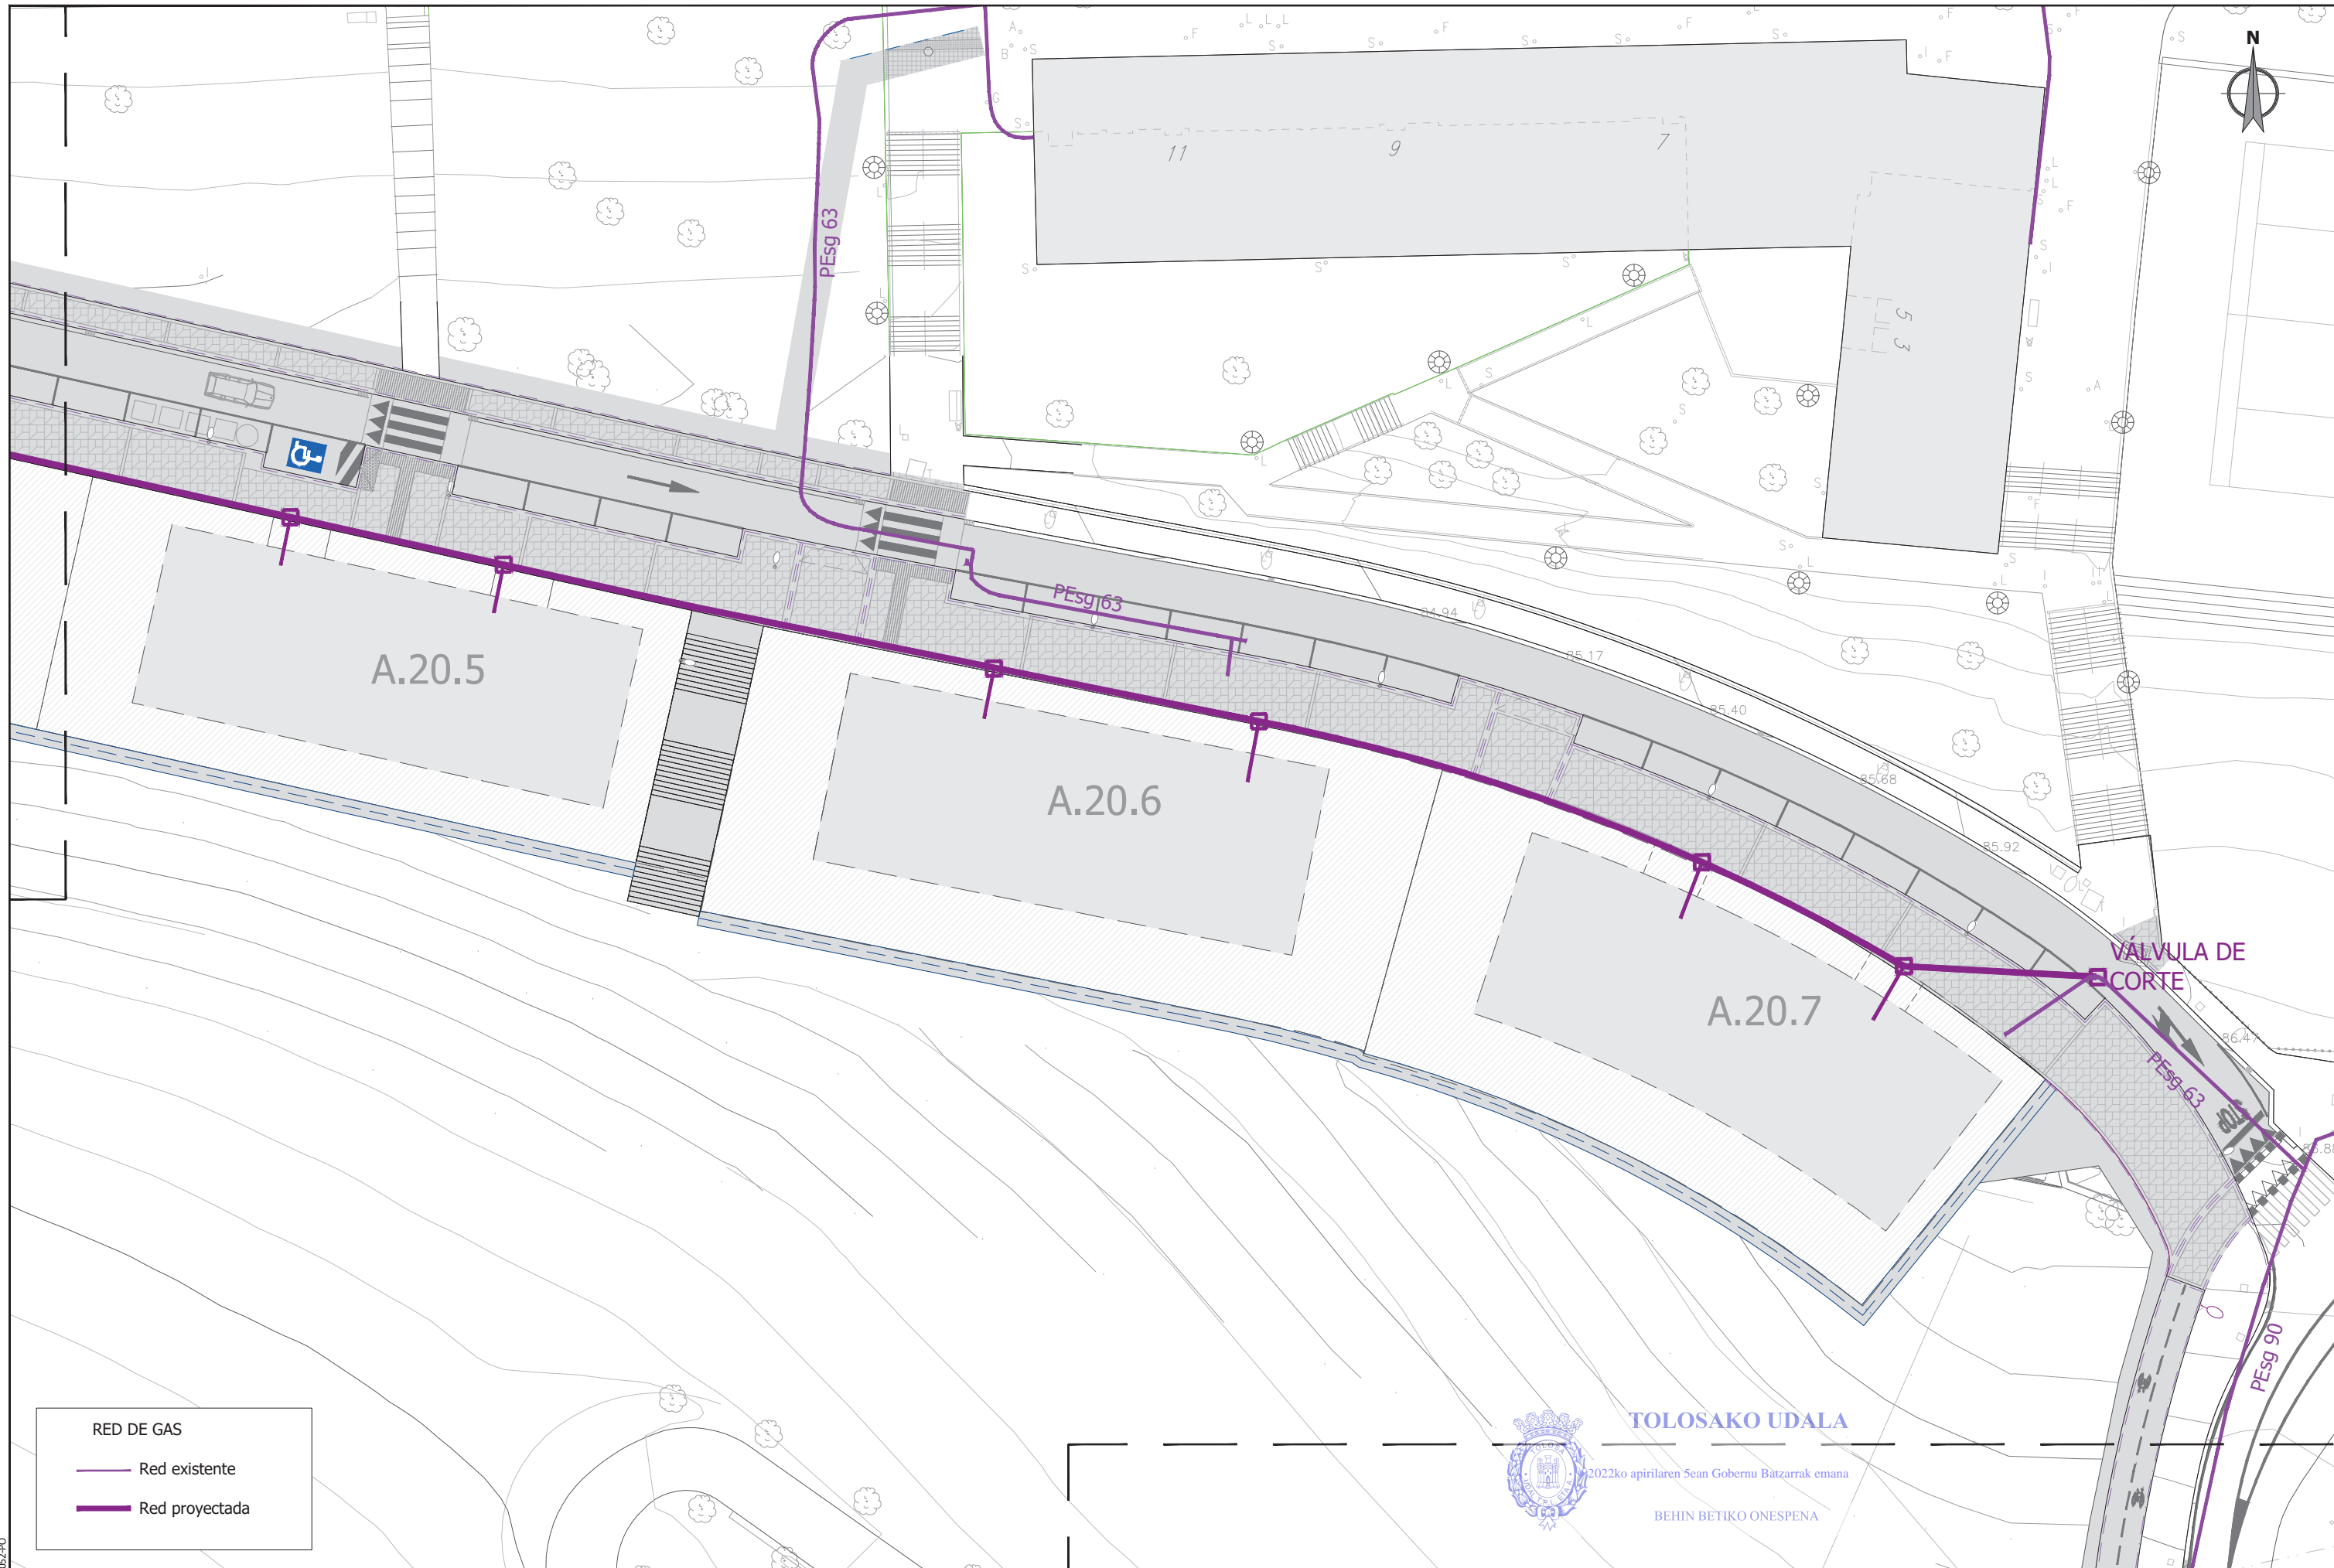

RED DE GAS

- Red existente
- Red proyectada



TOLOSAKO UDALA

2022ko apirilaren 5ean Gobernu Batzarrak emana


BEHIN BETIKO ONESPENA

sustatzaila/promotor	proiektuaren egilea/ autor del proyecto	izenburua/título	kokalekua/situación	data/ fecha	eskala/ escala	Izendapena / Designación	plano zk/ nº plano
<p>promotor: construcciones sukia eraikuntzak sa</p>	<p>CARLOS MARAURI COLEGIADO Nº 13.802</p> <p>MIGUEL A. OTERO COLEGIADO Nº 10.437</p>	<p>AU-24 IURRE EREMUA URBANIZATZEKO PROIEKTUA. TOLOSA PROYECTO DE URBANIZACIÓN AU- 24 IURRE. TOLOSA</p>	<p>TOLOSA</p>	<p>2021eko EKAINA JUNIO 2021</p>	<p>A3: 1/400 A1: 1/200</p> <p>1:200 </p>	<p>AZPIEGITURAK. GAS INFRAESTRUCTURAS. GAS</p>	<p>07.3 Hoja 4 de 5</p>

referencia gidier: 2020-052-PO



Egiaztapen Kode Segurua/Código Seguro de Verificación: **ESKUG99d66b5-4f09-495c-a789-9898ae82adc3**
 Dokumentu elektronikoa haren paperazko kopiatara osotasuna eta sinadura egiaztatuzeko, sar ezazu egiaztapen kode segurua egoltra elektronikoan: <https://ust.gipuzkoa.eus/?pe=07110>
 Compruebe la integridad y firma de la copia en papel de este documento electrónico, introduciendo el código seguro de verificación en la sede electrónica: <https://ust.gipuzkoa.eus/?pe=07110>

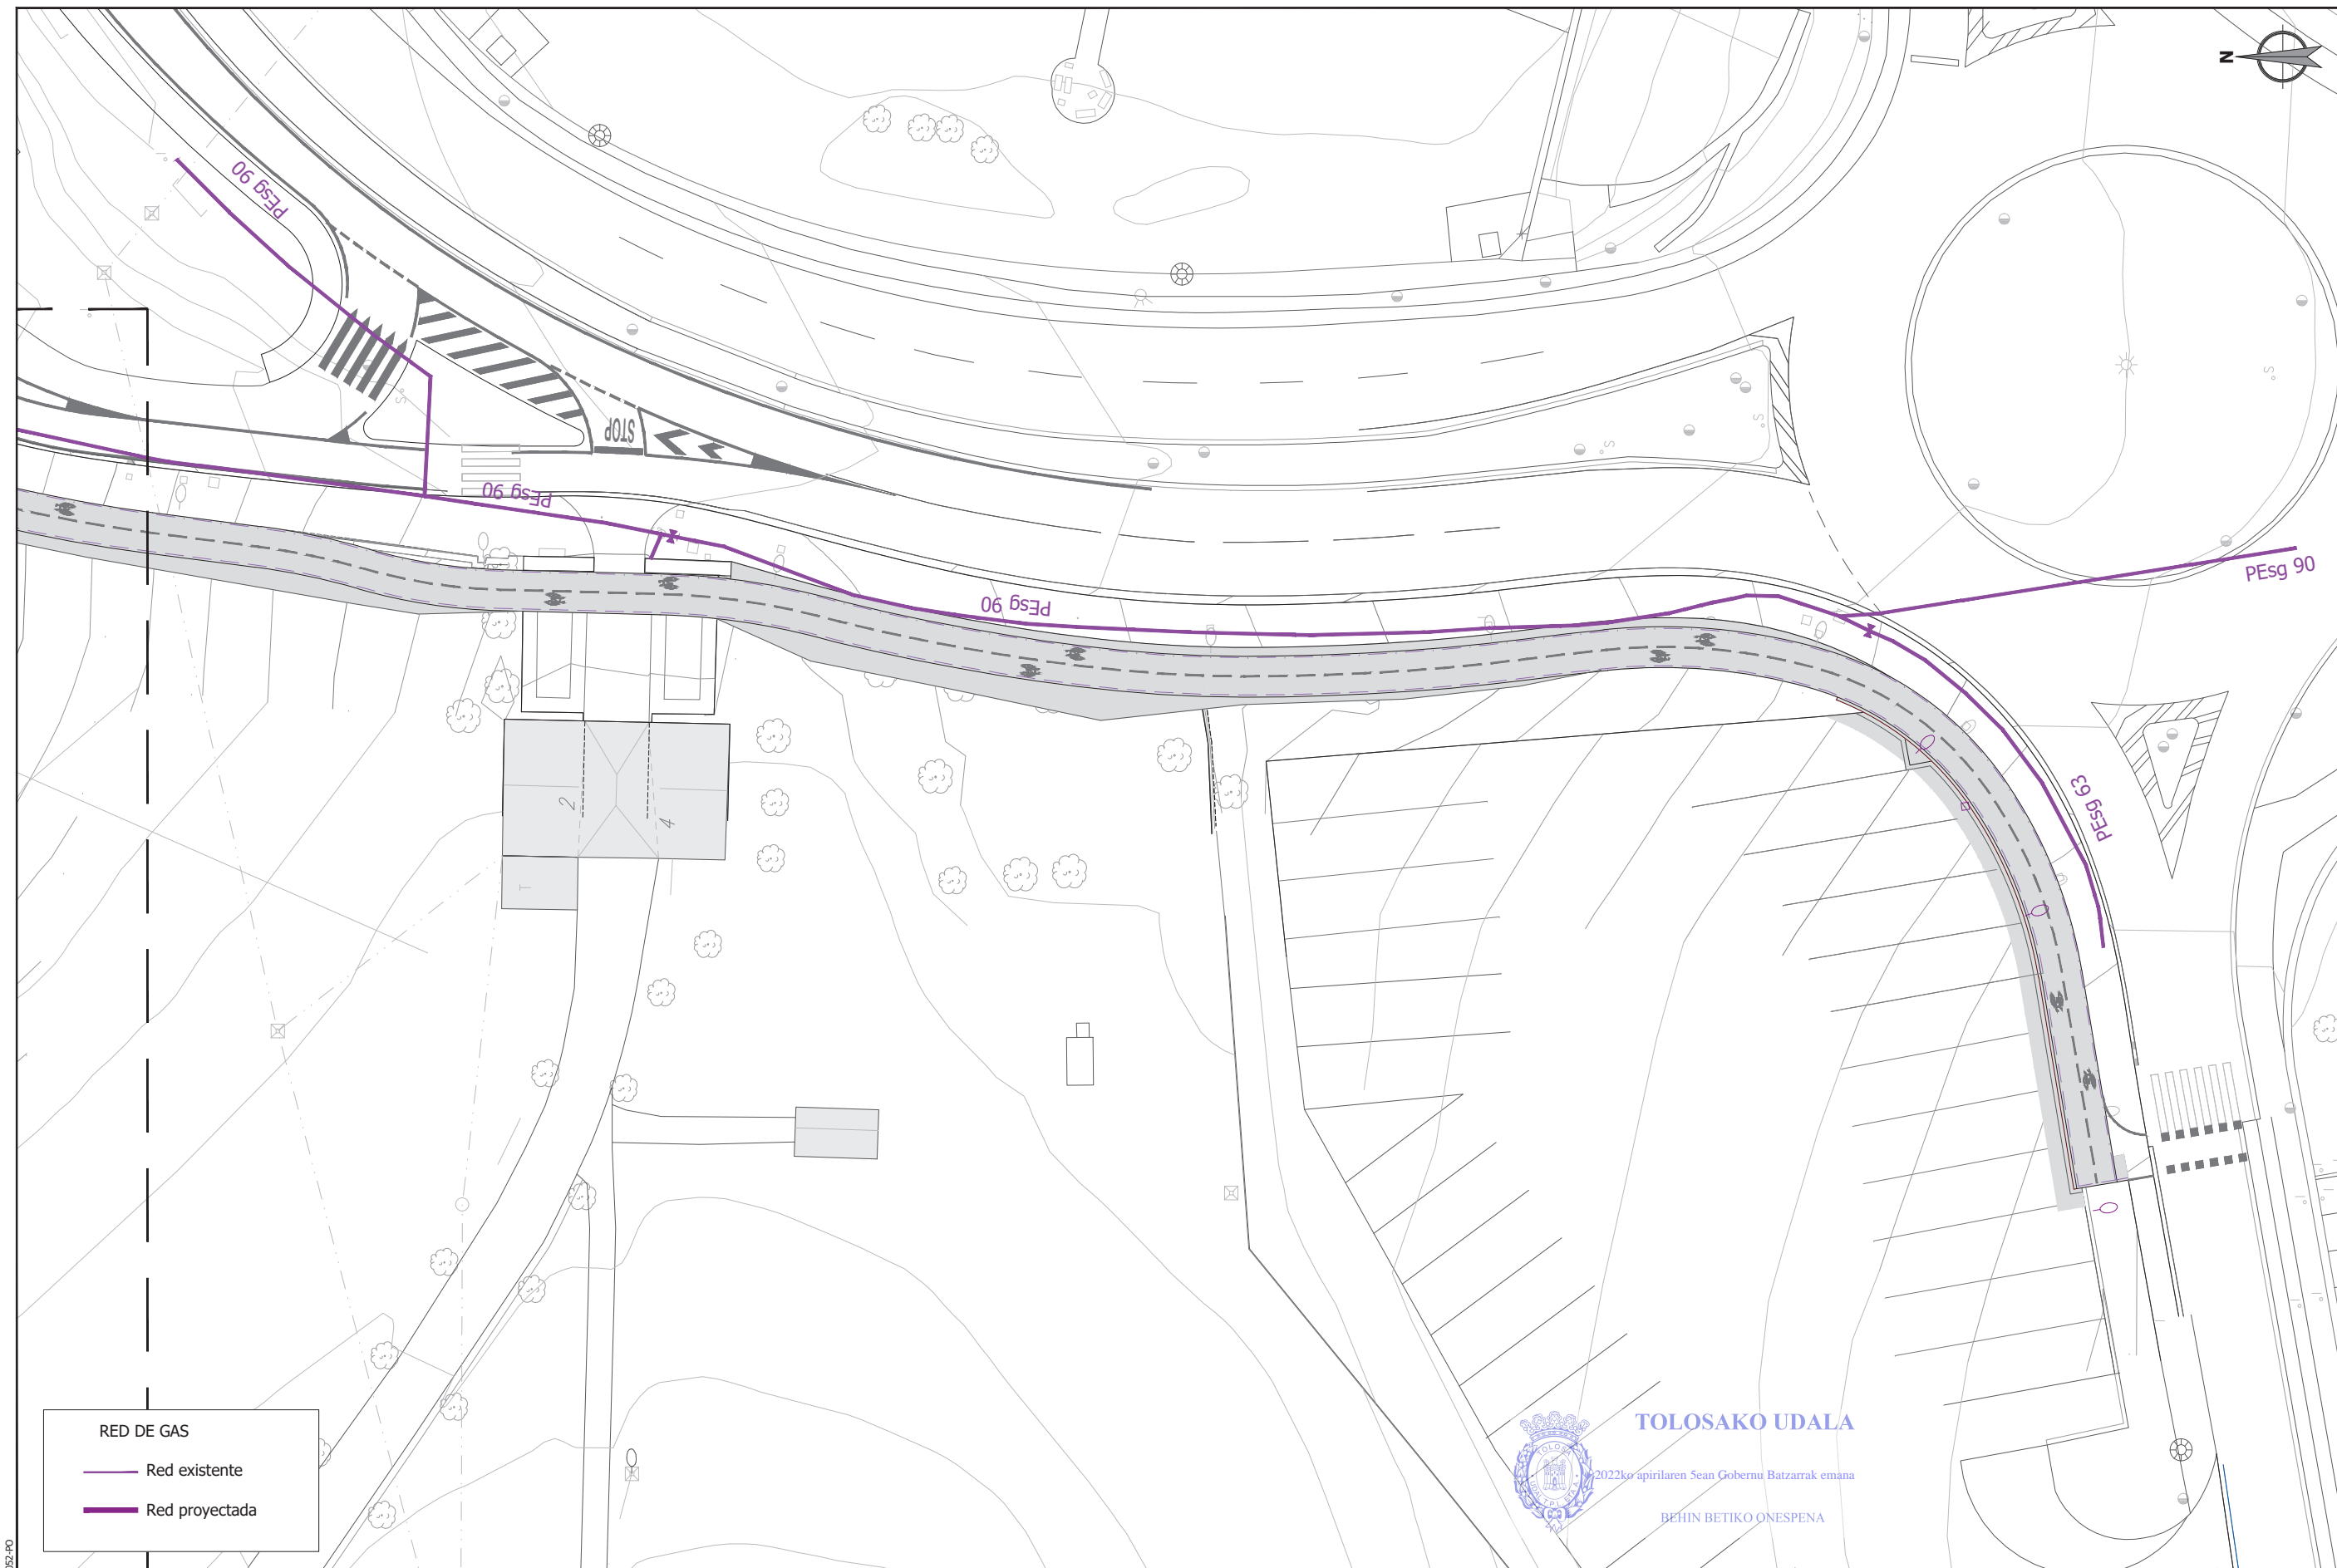

TOLOSako UDALA
 2022ko apirilaren 8an Gobernu Batzarrek emana
 BEHIN BETIKO ONESPENA

referentzia g/ide: 2020-052-PD	sustatzalea/promotor sukia promotor: construcciones sukia eraikuntzak sa	proiektuaren egilea/ autor del proyecto CARLOS MARAURI COLEGIADO Nº 13.802	izenburua/título gipuzkoa AU-24 IURRE EREMUA URBANIZATZEKO PROIEKTUA. TOLOSA PROYECTO DE URBANIZACIÓN AU- 24 IURRE. TOLOSA	kokalekua/situación TOLOSA	data/ fecha 2021eko EKAINA JUNIO 2021	eskala/ escala A3: 1/400 A1: 1/200 1:200 0 1 2 3 4 5	Izendapena / Designación AZPIEGITURAK. GAS INFRAESTRUCTURAS. GAS	plano z/ nº plano 07.3 Hoja 5 de 5
--------------------------------	--	--	--	-------------------------------	---	--	--	---

Sinaduren laburpena / Resumen de firmas

Titulua / Título:

2021H1220001-Planoak 4/Planoak 4 ()