




Egiaztapen Kode Segurua/Código Seguro de Verificación: **ESKUB9c4e036-d7fe-41d7-8da1-a7736c0db7e6**
 Dokumentu elektronikoa honen paperarazko kopiararen osotasuna eta sinadura egiaztaatzeko, sar ezazu egiaztapen kode segurua egoltra elektronikoa: <https://ut.gipuzkoa.eus/?de=07110>
 Compruebe la integridad y firma de la copia en papel de este documento electrónico, introduciendo el código seguro de verificación en la sede electrónica: <https://ut.gipuzkoa.eus/?de=07110>

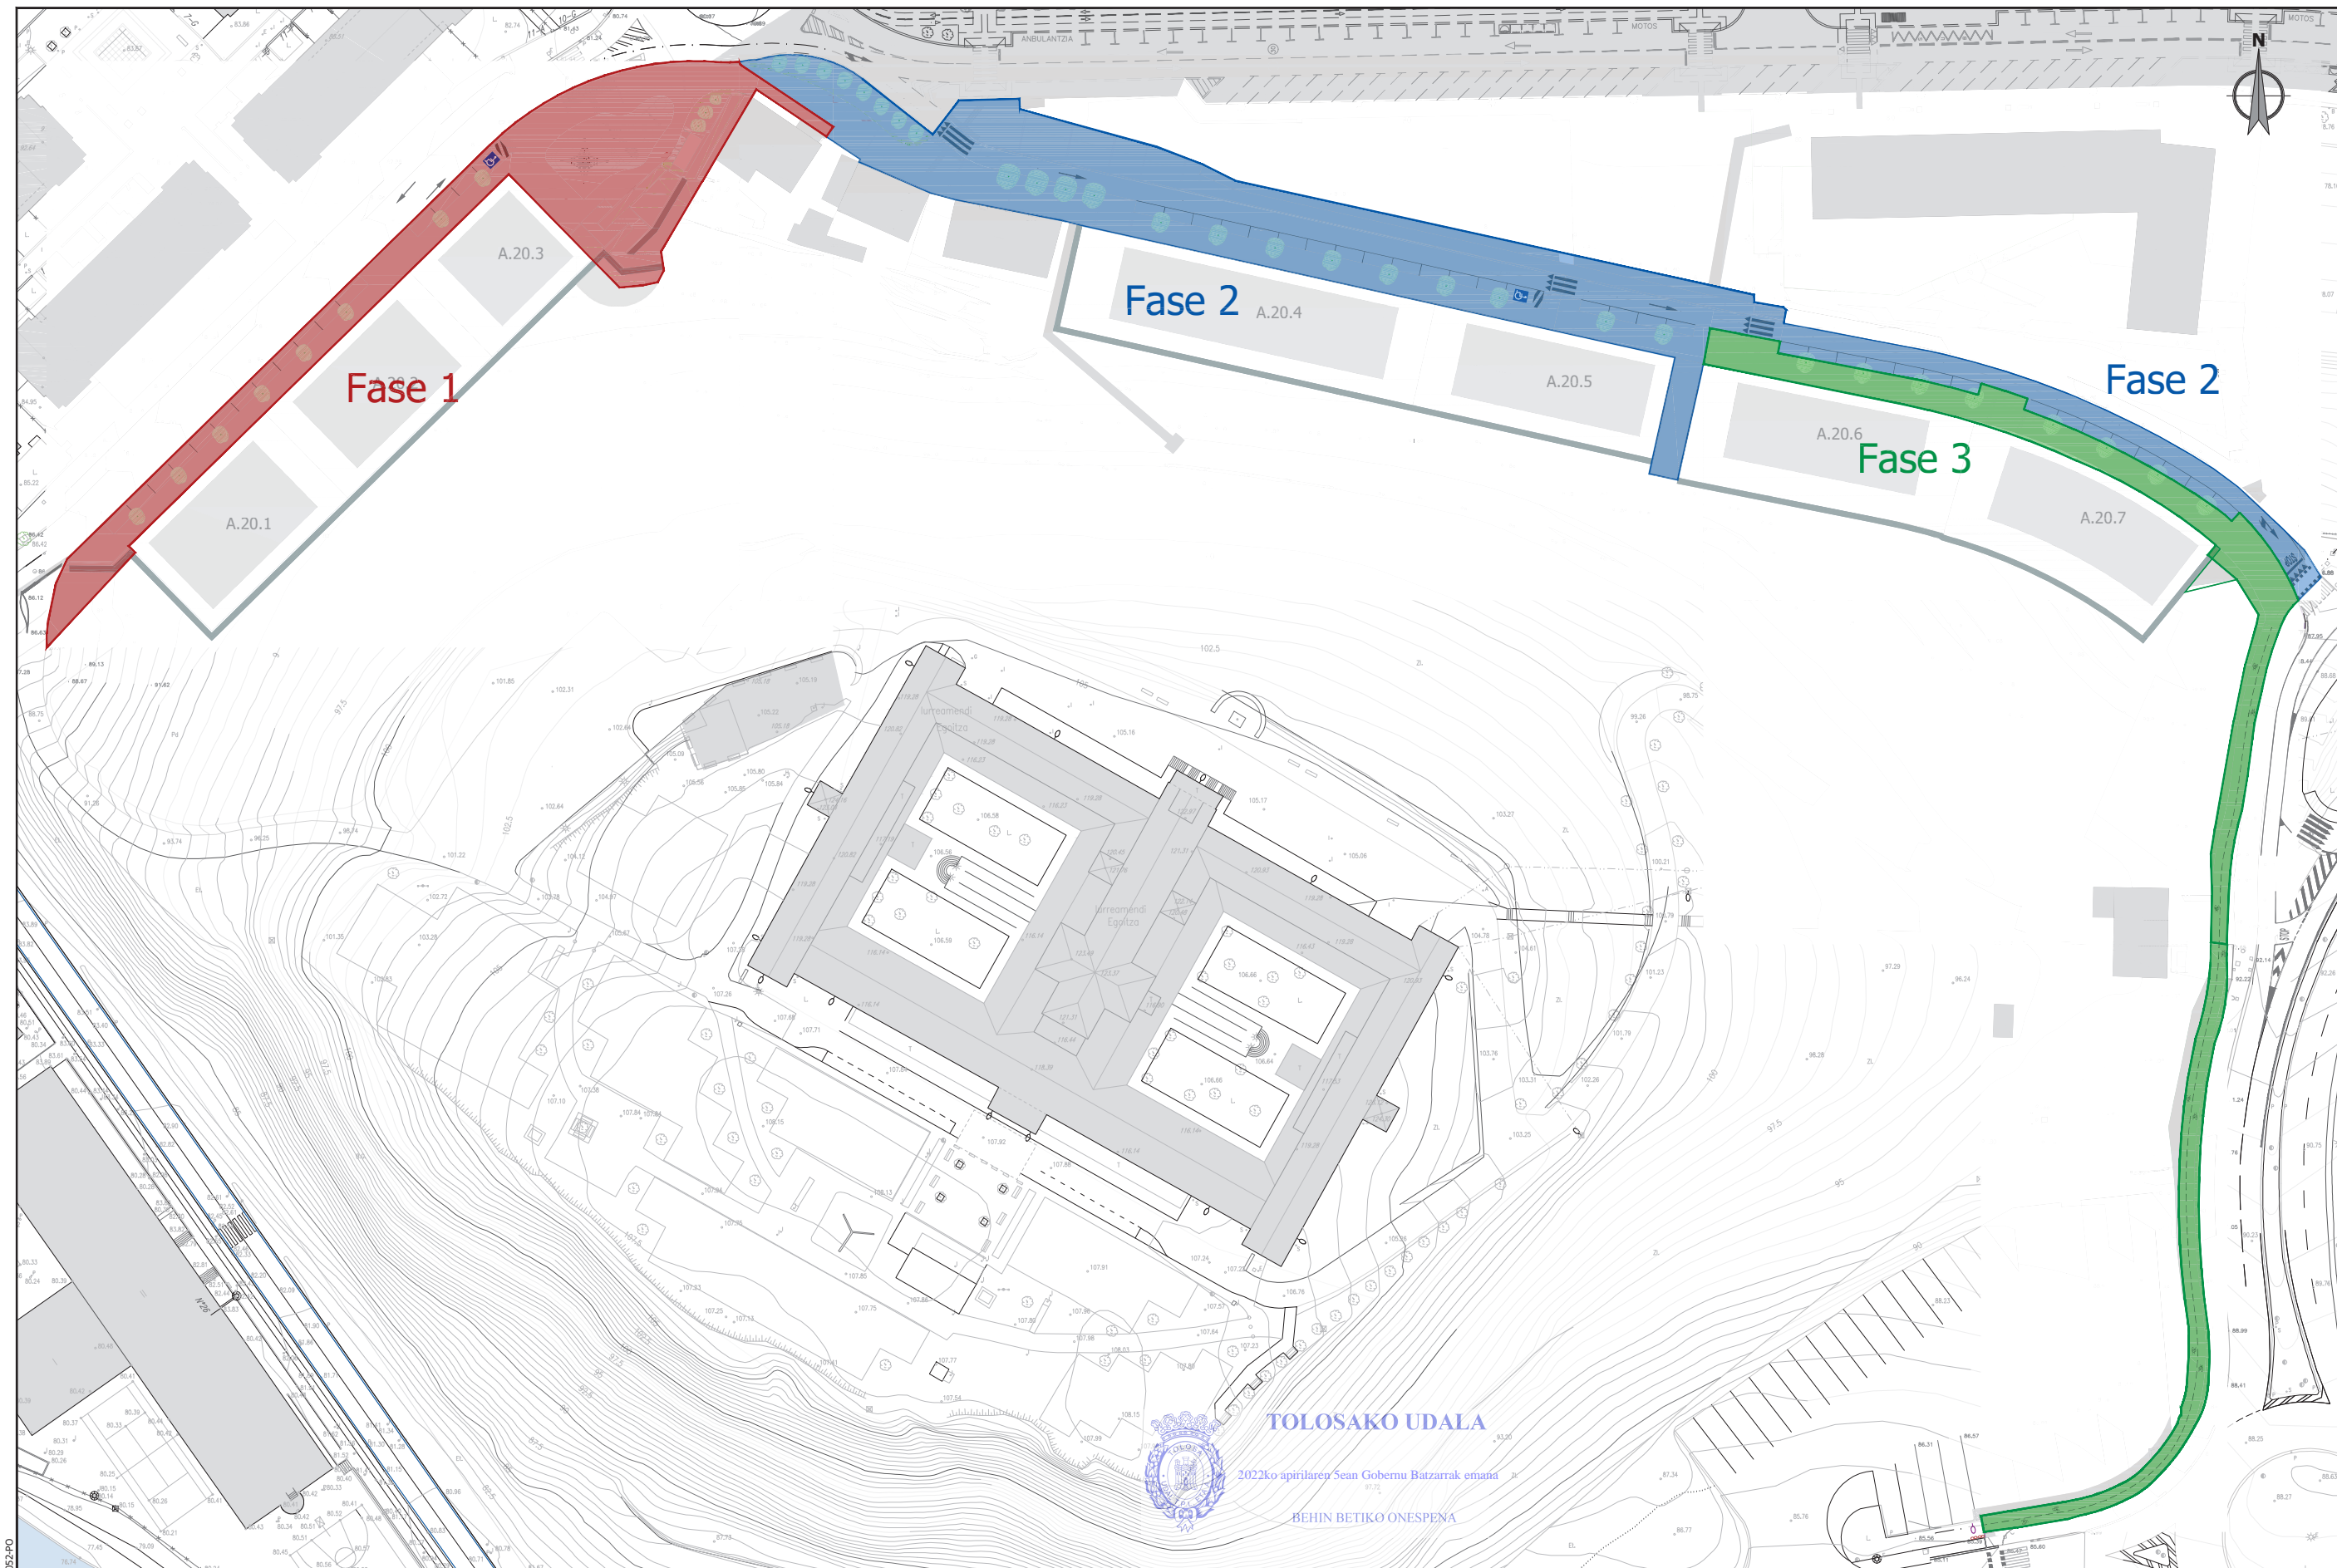

TOLOSAKO UDALA
 2022ko apirilaren 9an Goiburuko Batzarrearen erabakia
 BEHIN BETIKO ONESPENA

| referentzia gibeak: 2020-052-PO | sustatzalea/promotor | proiektuaren egilea/ autor del proyecto | izenburua/título | kokalekua/situación | data/ fecha | eskala/ escala | Izendapena / Designación | plano zk/ nº plano | |
|---------------------------------|--|---|--|---|-------------|------------------------------|---|-------------------------------------|--------------------------|
| | sukia promotor: construcciones sukia eraikuntzak sa | CARLOS MARAURI COLEGIADO Nº 13.802 | MIGUEL A. OTERO COLEGIADO Nº 10.437 | AU-24 IURRE EREMUJA URBANIZATZEKO PROIEKTUA. TOLOSA PROYECTO DE URBANIZACIÓN AU- 24 IURRE. TOLOSA | TOLOSA | 2021eko EKAINA JUNIO 2021 | A3: 1/1.000 A1: 1/500 1:1000 0 5 10 15 20 25 | OBRA FASEAK FASES DE OBRA | 12 Hoja 1 de 1 |

Sinaduren laburpena / Resumen de firmas

Titulua / Título:

2021H1220001-Planoak 7.2/Planoak 7.2 ()