




Egiaztapen Kode Segurua/Código Seguro de Verificación: **ESKU090c3b86-fbfb-4f89-be35-del198d3b4177**  
 Dokumentu elektronikoa honen paperarazko kopiararen osotasuna eta sinadura egiaztatuzeko, sar ezazu egiaztapen kode segurua egiaztatu eta elektronikokoan: <https://ust.gipuzkoa.eus/?e=07110>  
 Comprobar la integridad y firma de la copia en papel de este documento electrónico, introduciendo el código seguro de verificación en la sede electrónica: <https://ust.gipuzkoa.eus/?e=07110>

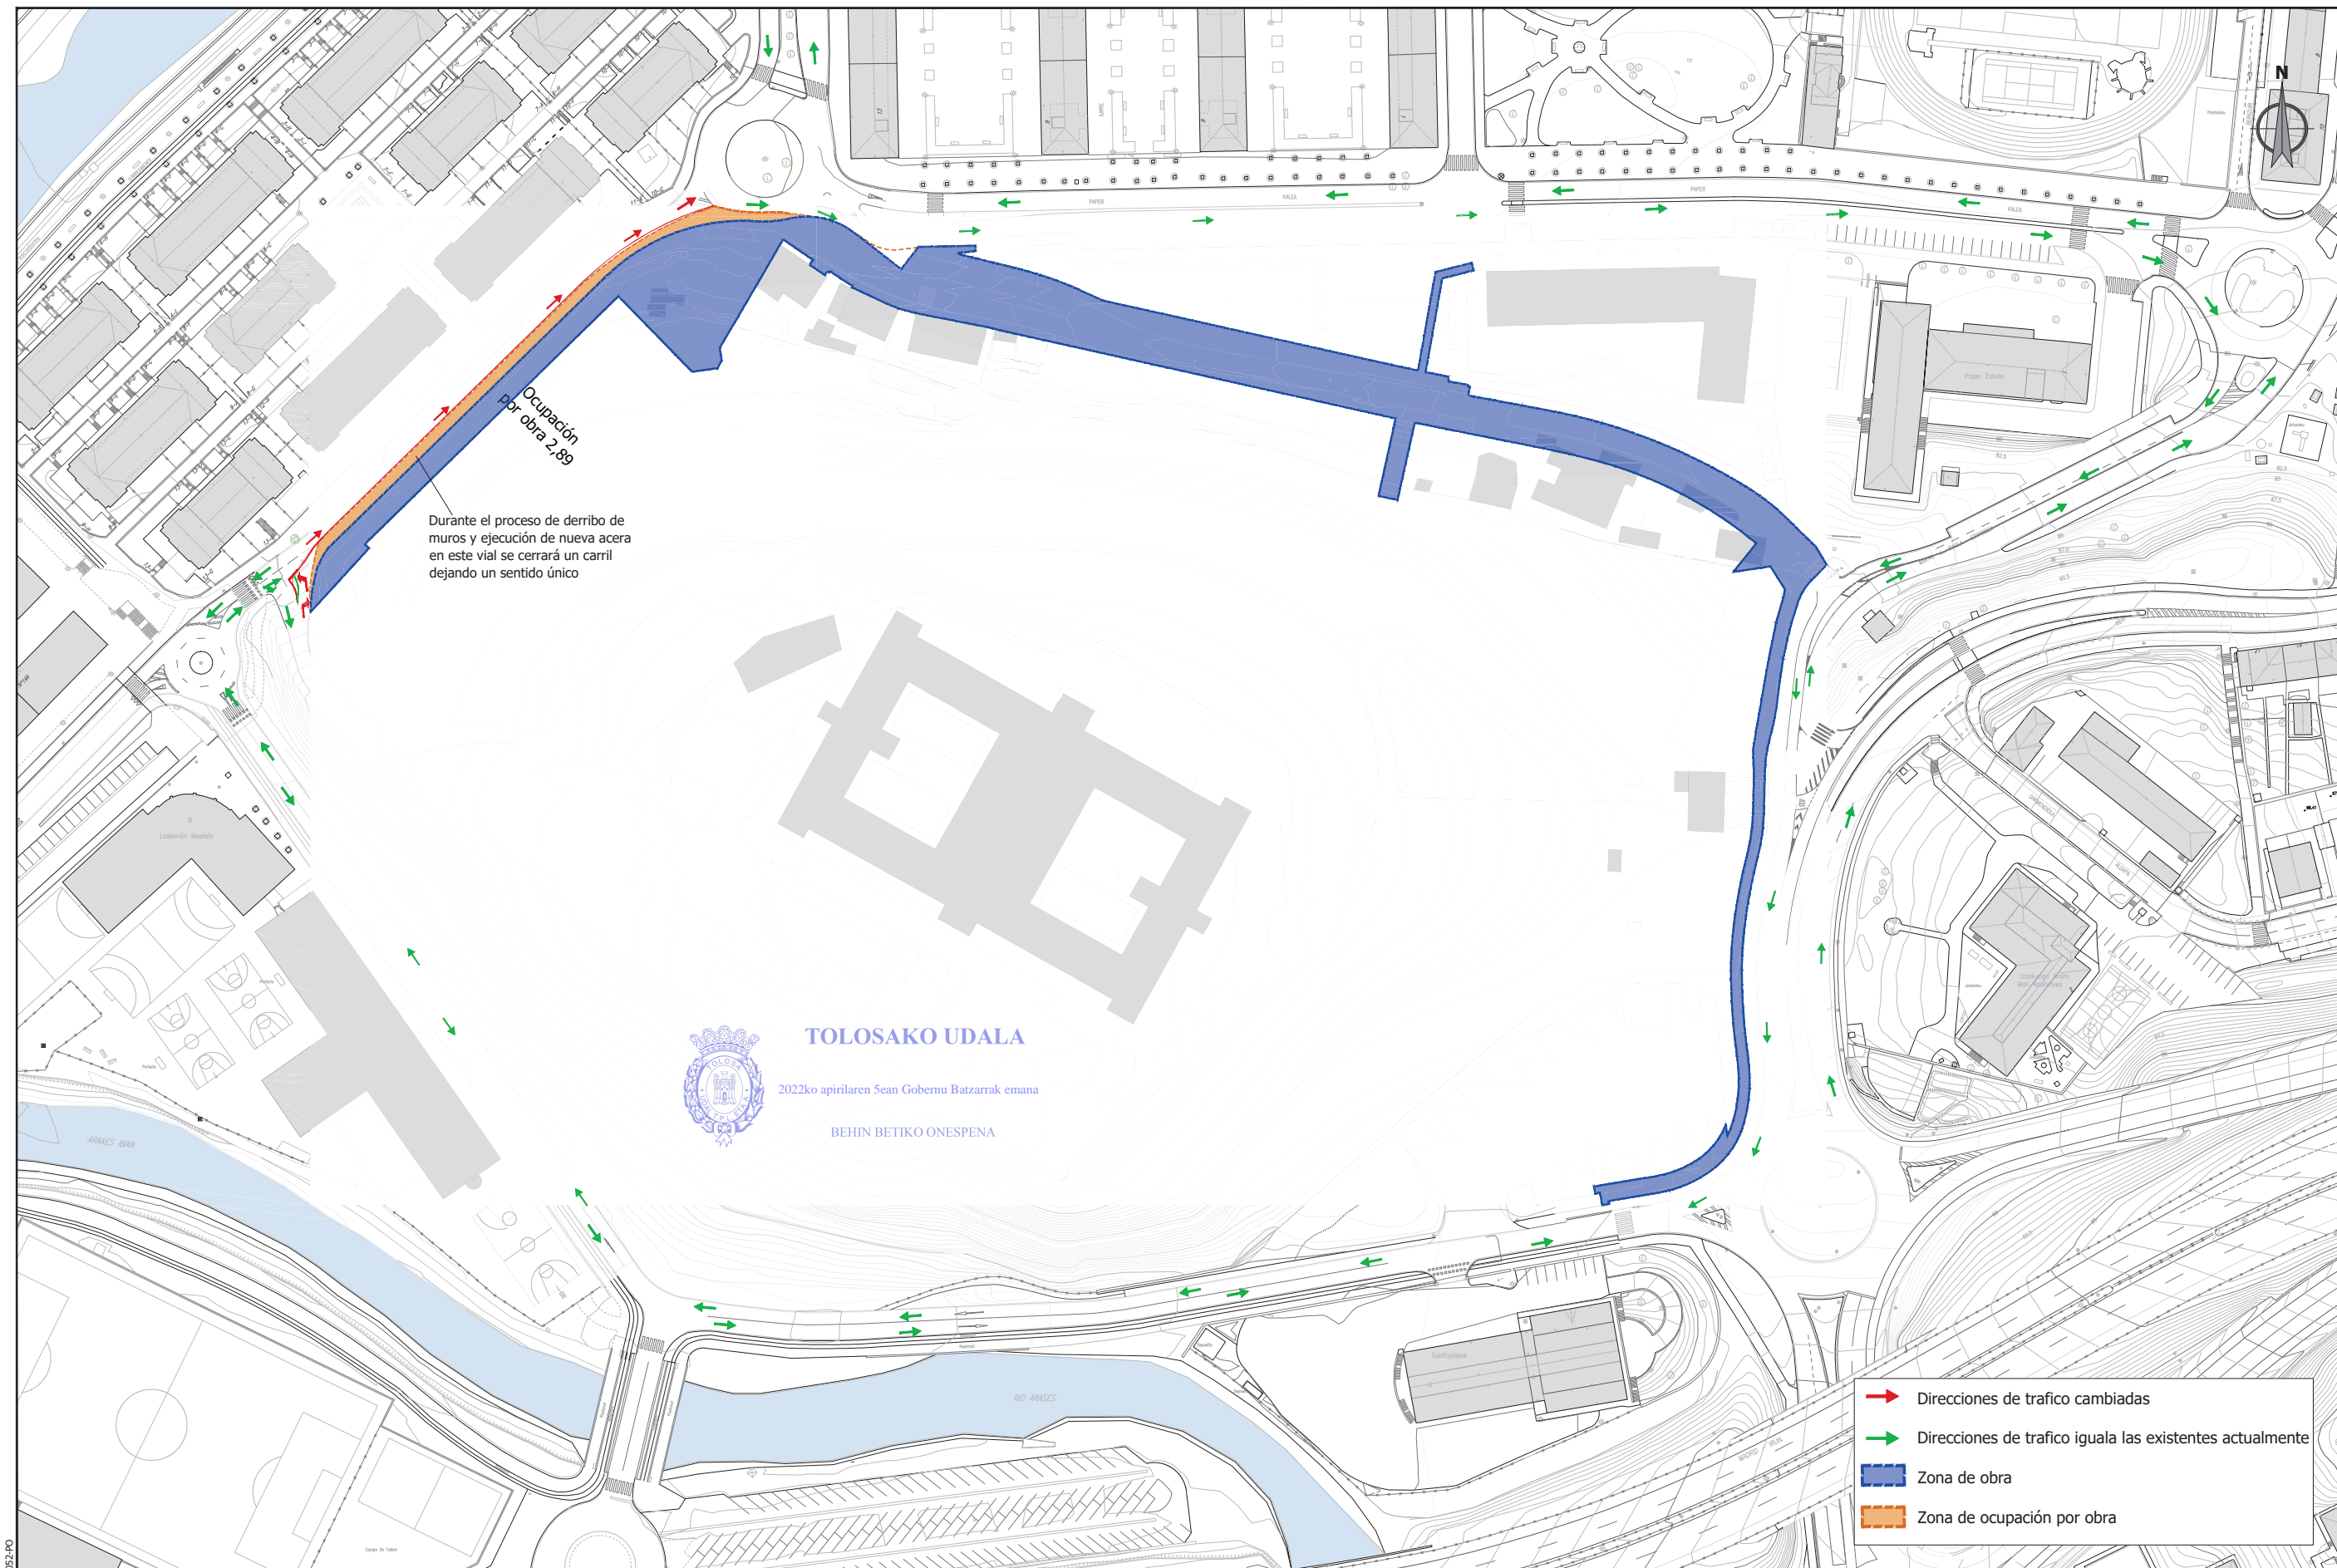

- Direcciones de tráfico cambiadas
- Direcciones de tráfico iguala las existentes actualmente
- Zona de obra
- Zona de ocupación por obra

referencia gisler: 2020-052-PD	sustatzalea/promotor <b>sukia</b> promotor: construcciones sukia eraikuntzak sa	proiektuaren egilea/ autor del proyecto CARLOS MARAURI COLEGIADO Nº 13.802 MIGUEL A. OTERO COLEGIADO Nº 10.437	izenburua/título <b>AU-24 IURRE EREMUA URBANIZATZEKO PROIEKTUA. TOLOSA</b> PROYECTO DE URBANIZACIÓN AU- 24 IURRE. TOLOSA	kokalekua/situación TOLOSA	data/ fecha 2021eko EKAINA JUNIO 2021	eskala/ escala A3: 1/1.500 A1: 1/750 1:1.500	Izendapena / Designación <b>TRAFIKOARI ERAGINDAKO KALTEAK</b> AFECCIONES AL TRÁFICO	plano z/ nº plano <b>14</b> Hoja 1 de 1
--------------------------------	--	--	--	-------------------------------	--	--	---	---

## Sinaduren laburpena / Resumen de firmas

**Titulua / Título:**

2021H1220001-Planoak 7.5/Planoak 7.5 ()