



 
 





 
 
 


- Demolición edificio
- Demolición firme
- Demolición acera E.máx: 20 cm
- Demolición obras de fábrica
- Demolición bordillo
- Demolición cuneta
- Corte de pavimento
- Desbroce
- Árboles a retirar
- Demolición postes telecomunicaciones
- Retirada farolas o similares
- Retirada barandilla metálica
- Retirada vallado metálico

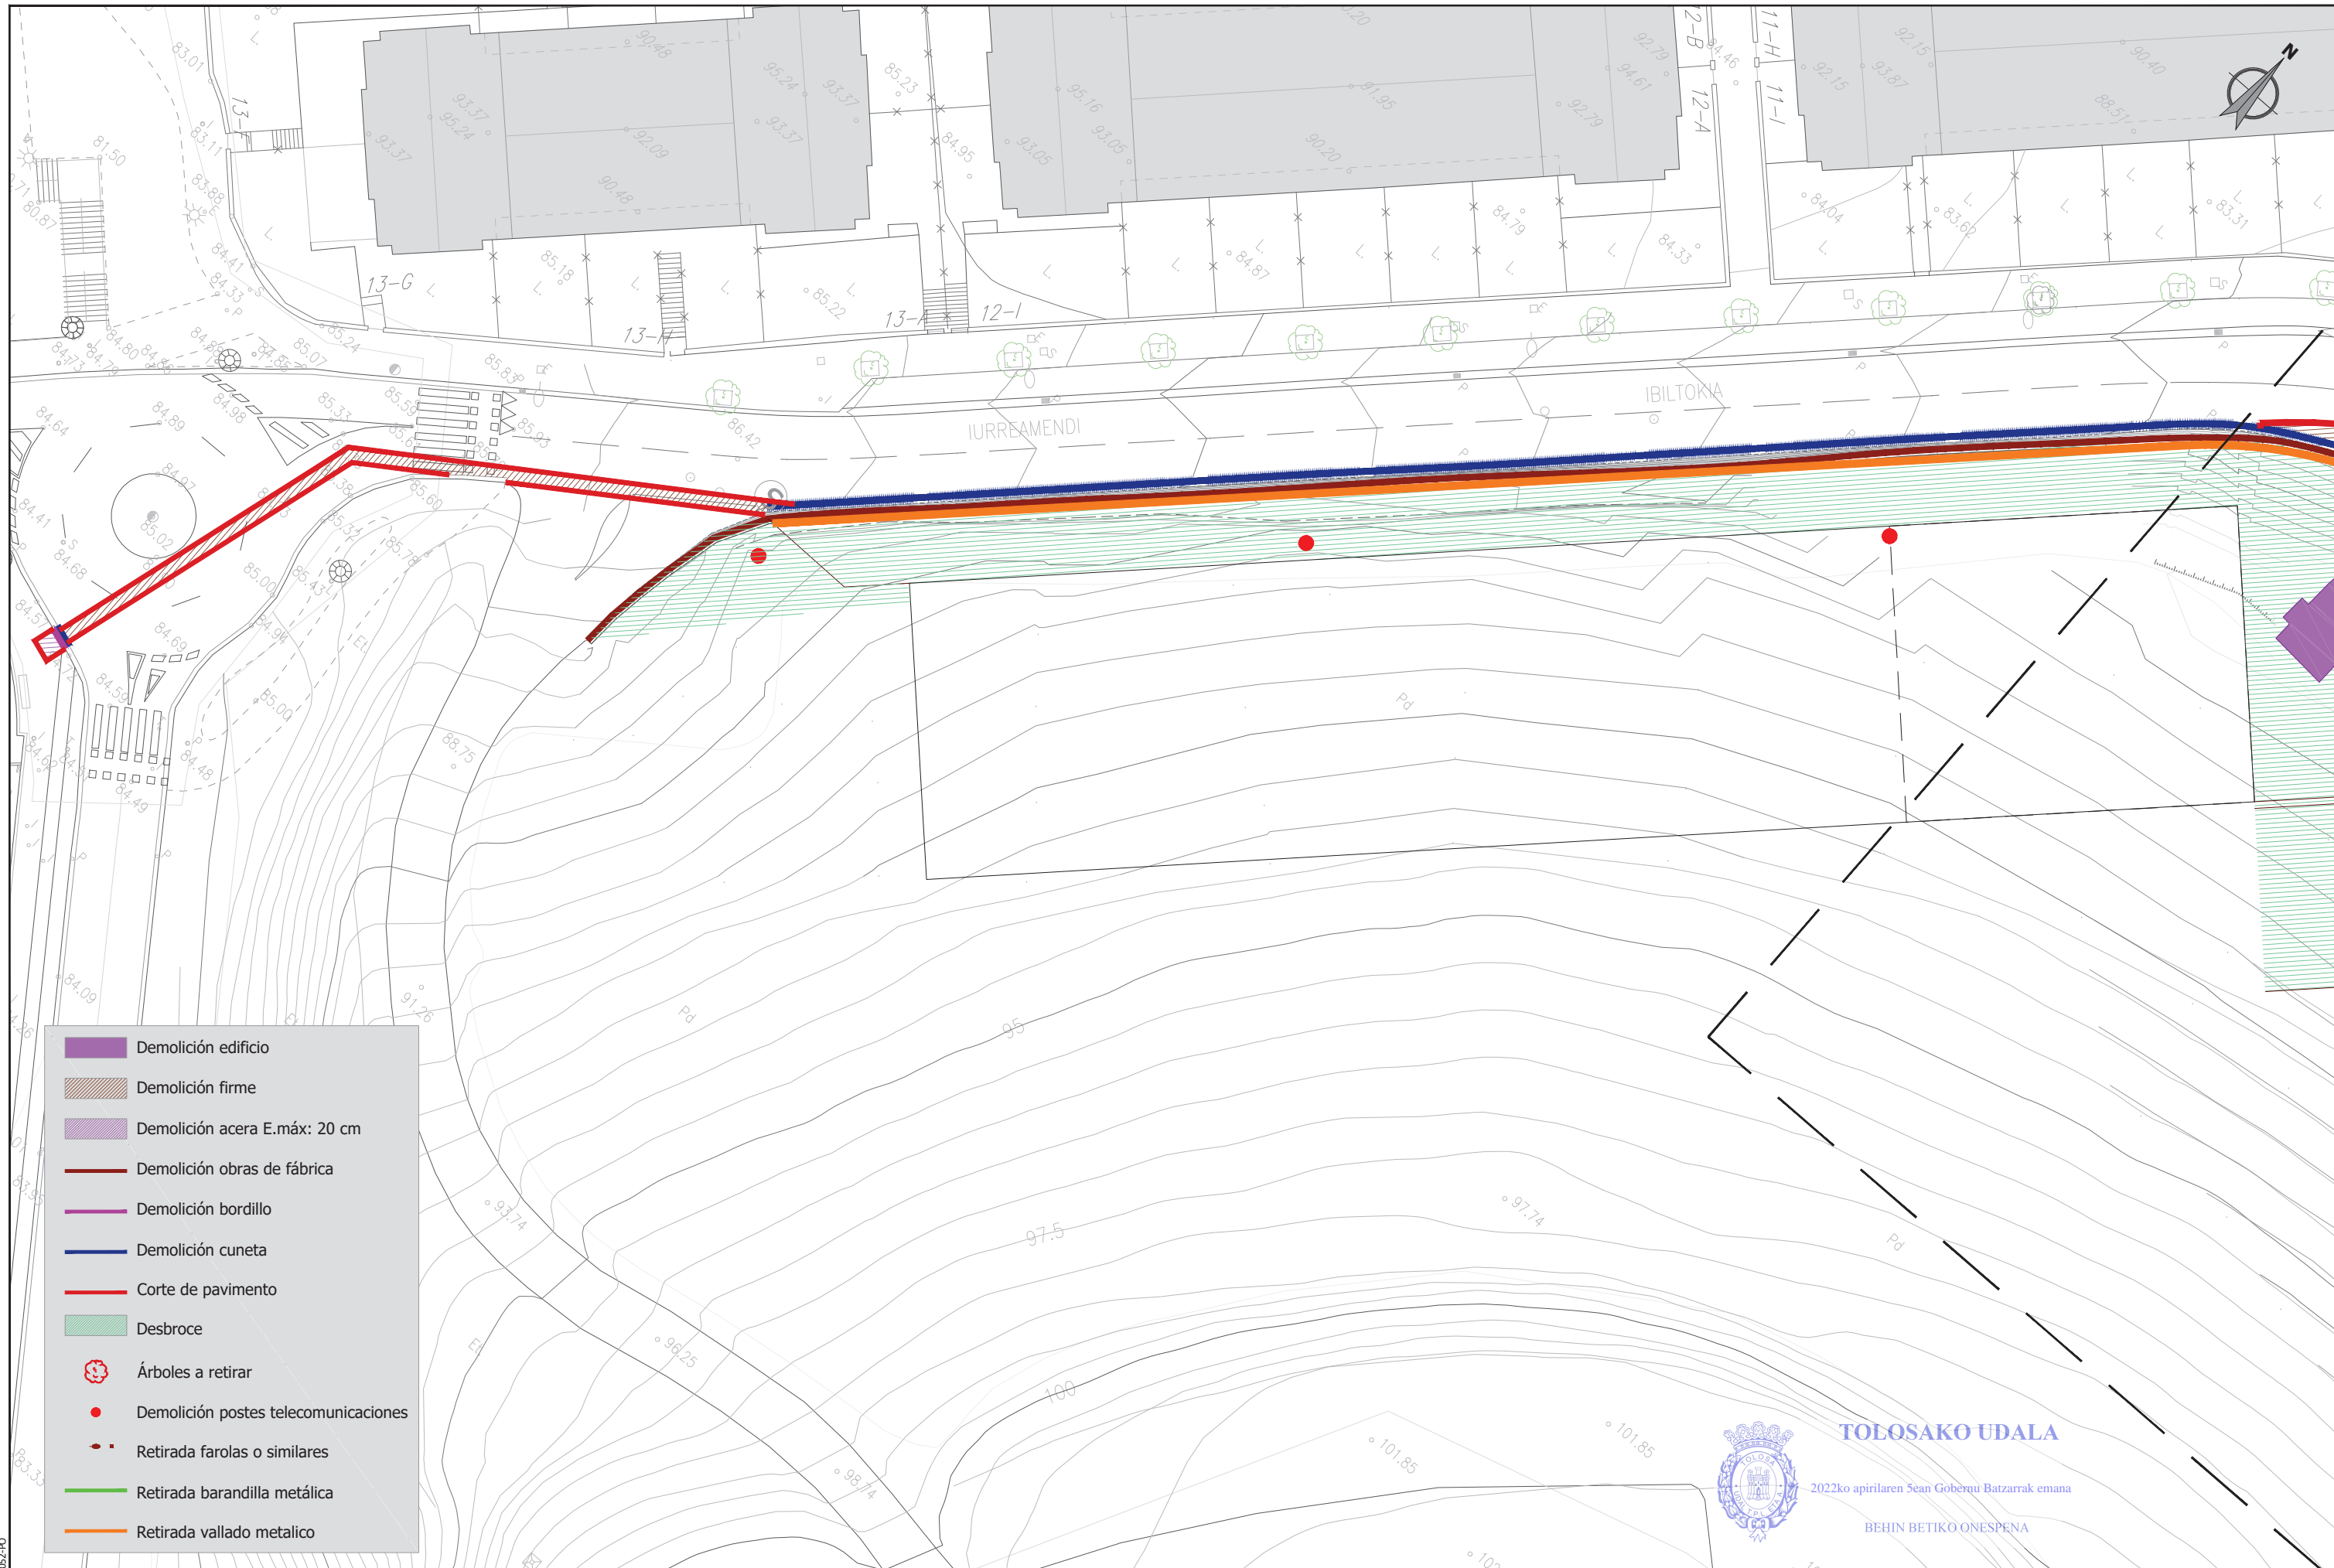






sustatzailea/ promotor	proiektuaren egilea/ autor del proyecto	izenburua/ título	kokalekua/ situación	data/ fecha	eskala/ escala	Izendapena / Designación	plano zk/ nº plano
			AU-24 IURRE EREMUA URBANIZATZEKO PROIEKTUA. TOLOSA PROYECTO DE URBANIZACIÓN AU- 24 IURRE. TOLOSA	2021eko EKAINA JUNIO 2021	A3: 1/1500    A1: 1/750 1:1.500	ERAI SPEN OINPLANOA PLANO DE DEMOLICIONES	11 Hoja 1 de 5







 
 








-  Demolición edificio
-  Demolición firme
-  Demolición acera E.máx: 20 cm
-  Demolición obras de fábrica
-  Demolición bordillo
-  Demolición cuneta
-  Corte de pavimento
-  Desbroce
-  Árboles a retirar
-  Demolición postes telecomunicaciones
-  Retirada farolas o similares
-  Retirada barandilla metálica
-  Retirada vallado metálico

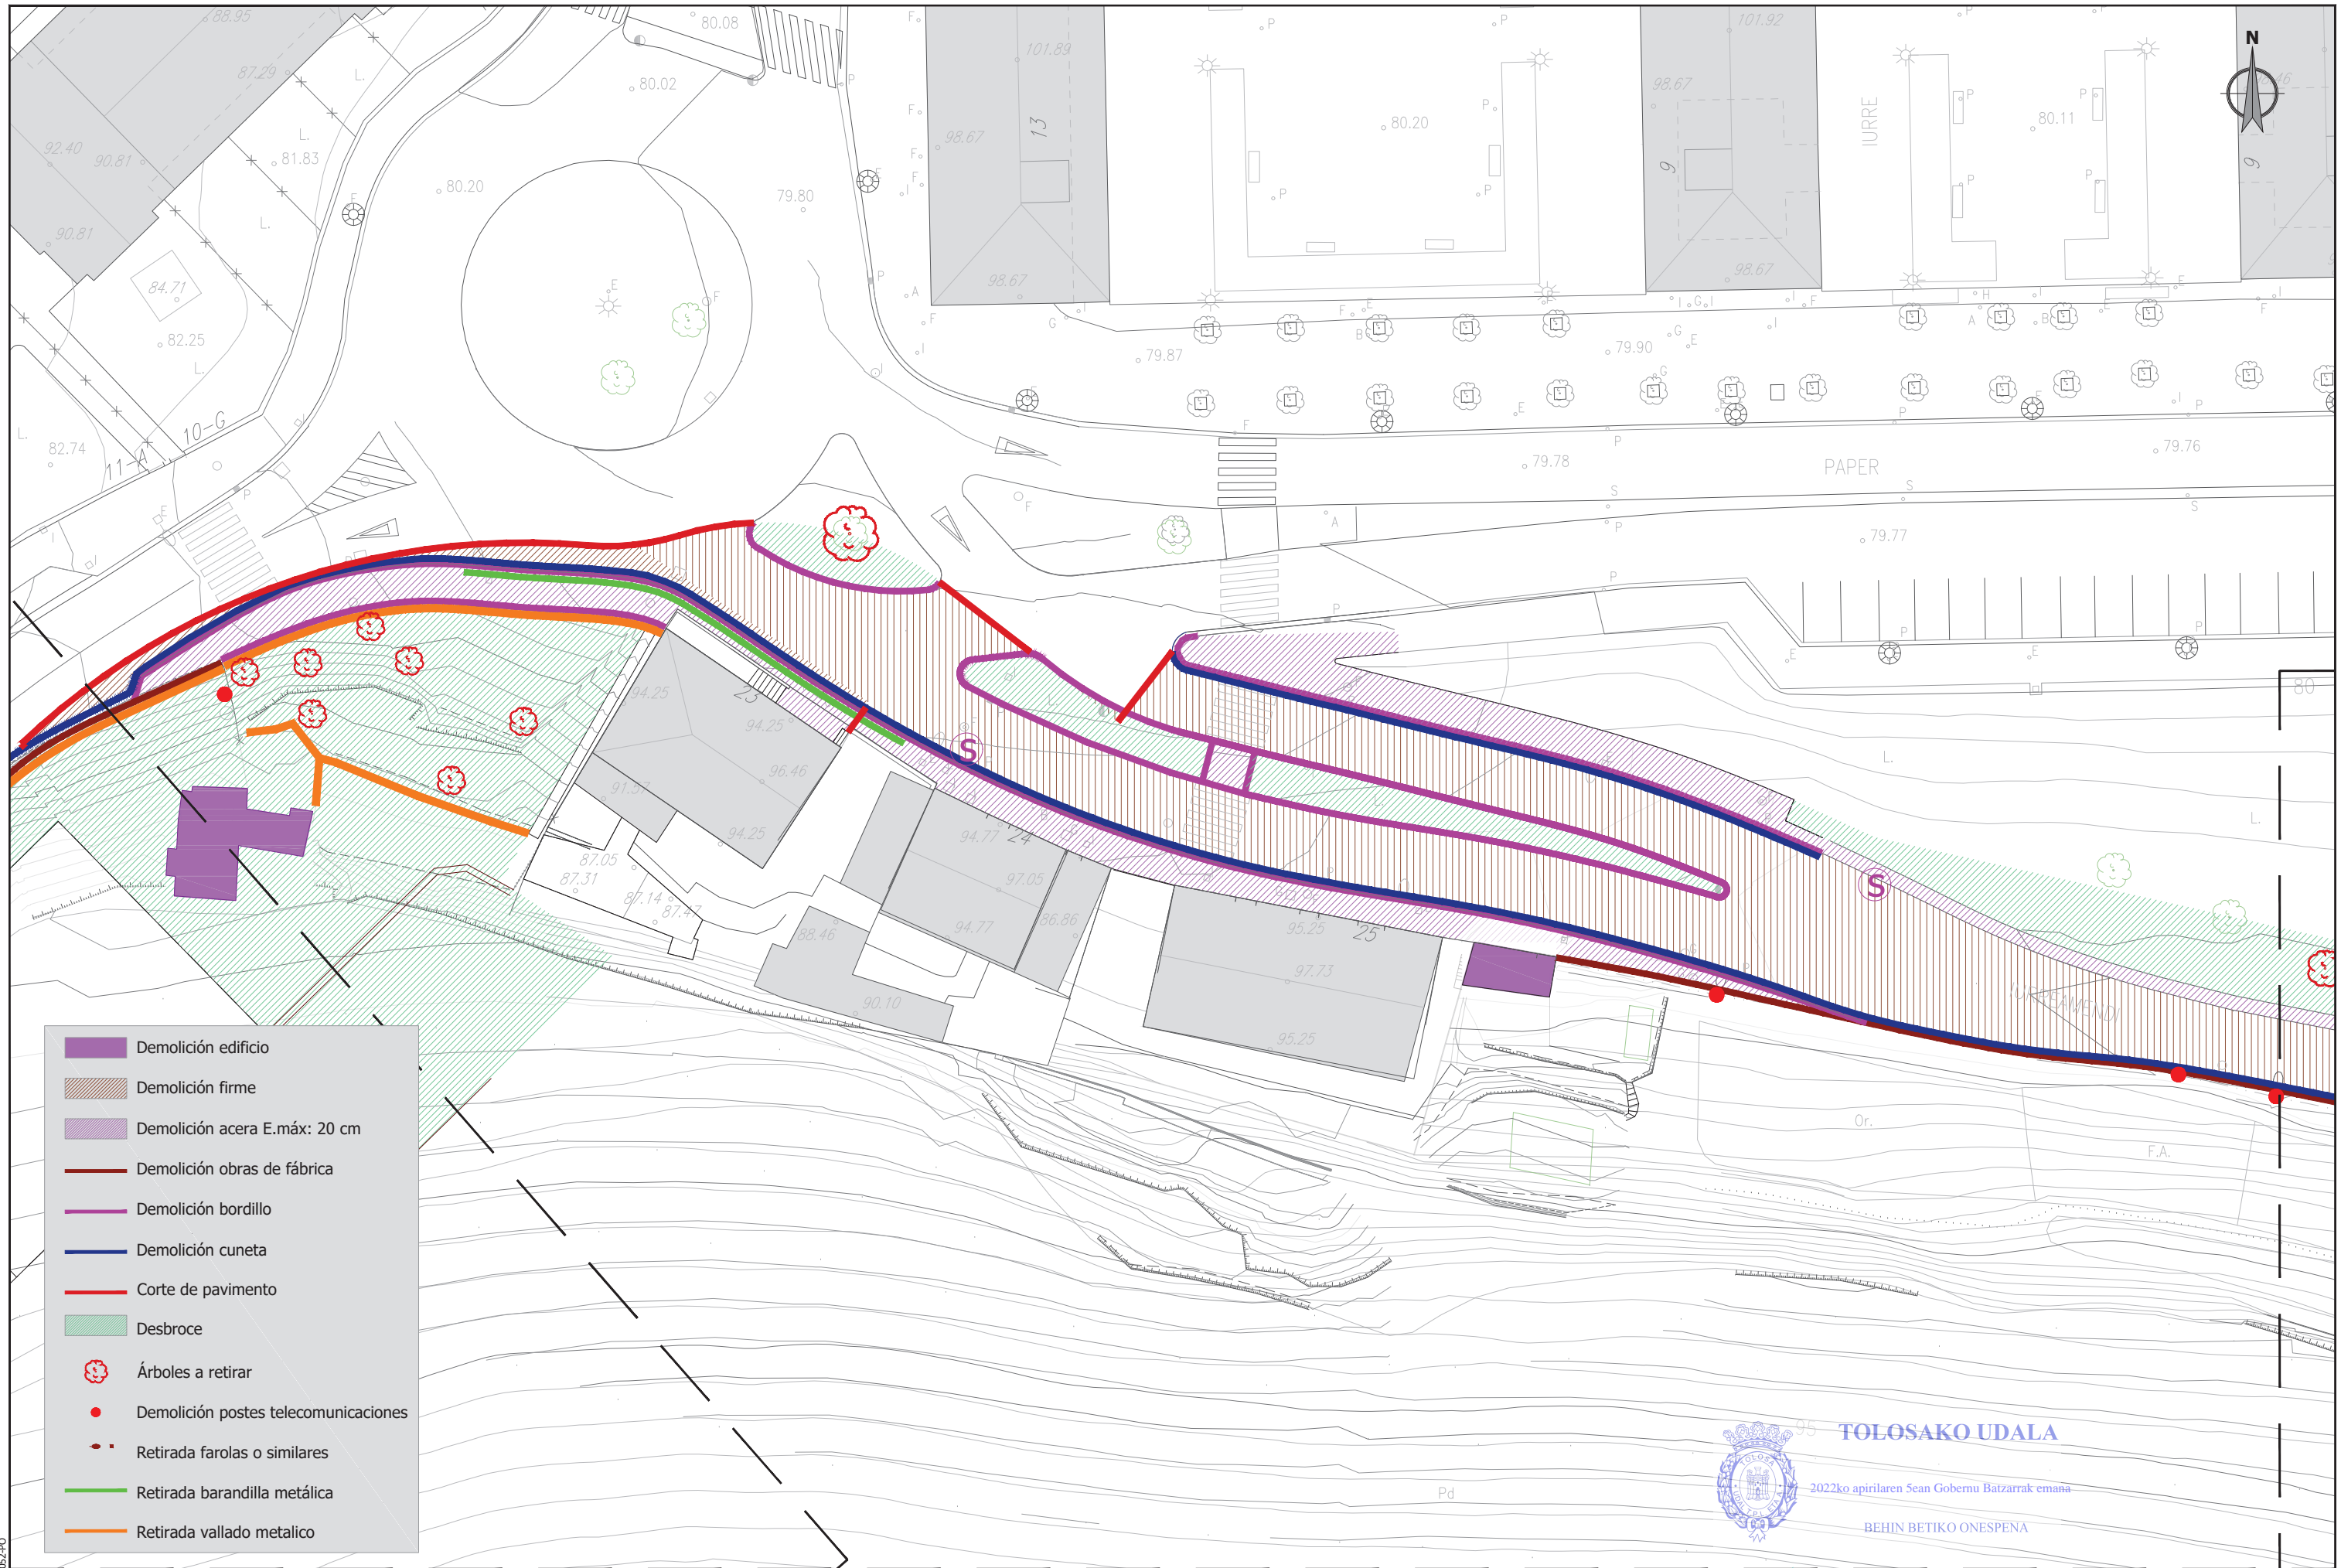

**TOLOSako UDALA**  
 2022ko apirilaren 5ean Gobernu Batzarrek emana  
 BEHIN BETIKO ONESPENA

sustatzaila/ promotor	proiektuaren egilea/ autor del proyecto	izenburua/título	kokalekua/situación	data/ fecha	eskala/ escala	Izendapena / Designación	plano zk/ nº plano
 promotor: construcciones sukia eraikuntzak sa	 CARLOS MARAURI COLEGIADO Nº 13.802  MIGUEL A. OTERO COLEGIADO Nº 10.437 	AU-24 IURRE EREMUA URBANIZATZEKO PROIEKTUA. TOLOSA PROYECTO DE URBANIZACIÓN AU- 24 IURRE. TOLOSA	TOLOSA	2021eko EKAINA JUNIO 2021	A3: 1/400    A1: 1/200 1:400 	ERAISPEN OINPLANOA PLANO DE DEMOLICIONES	<b>11</b> Hoja 2 de 5

 

   




-  Demolición edificio
-  Demolición firme
-  Demolición acera E.máx: 20 cm
-  Demolición obras de fábrica
-  Demolición bordillo
-  Demolición cuneta
-  Corte de pavimento
-  Desbroce
-  Árboles a retirar
-  Demolición postes telecomunicaciones
-  Retirada farolas o similares
-  Retirada barandilla metálica
-  Retirada vallado metálico



**TOLOSAKO UDALA**

2022ko apirilaren Sean Gobernu Batzarrak emana

BEHIN BETIKO ONESPENA

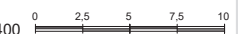sustatzzailea/ promotor	proiektuaren egilea/ autor del proyecto	izenburua/título	kokalekua/situación	data/ fecha	eskala/ escala	Izendapena / Designación	plano zk/ nº plano
 promotor: construcciones sukia eraikuntzak sa	 CARLOS MARAURI COLEGIADO Nº 13.802  MIGUEL A. OTERO COLEGIADO Nº 10.437 	AU-24 IURRE EREMUA URBANIZATZEKO PROIEKTUA. TOLOSA PROYECTO DE URBANIZACIÓN AU- 24 IURRE. TOLOSA	TOLOSA	2021eko EKAINA JUNIO 2021	A3: 1/400 A1: 1/200 1:400 	ERAISPEN OINPLANOA PLANO DE DEMOLICIONES	<b>11</b> Hoja 3 de 5



Egiaztapen Kode Segurua/Código Seguro de Verificación: **BSKU2858dF77-a457-4ede-92f3-e1cb22fa154b**  
 Dokumentu elektronikoa honen paperarazko kopiatara osotasuna eta sinadura egiaztaatzeko, sar ezazu egiaztapen kode segurua egoltra elektronikokan: <https://ust.gipuzkoa.eus?pe=07110>  
 Compruebe la integridad y firma de la copia en papel de este documento electrónico, introduciendo el código seguro de verificación en la sede electrónica: <https://ust.gipuzkoa.eus?pe=07110>



- Demolición edificio
- Demolición firme
- Demolición acera E.máx: 20 cm
- Demolición obras de fábrica
- Demolición bordillo
- Demolición cuneta
- Corte de pavimento
- Desbroce
- Árboles a retirar
- Demolición postes telecomunicaciones
- Retirada farolas o similares
- Retirada barandilla metálica
- Retirada vallado metálico

**TOLOSA UDALA**  
 2022ko apirilaren 5ean Gobernu Batzarrek emana  
 BEHIN BETIKO ONESPENA

referencia/gidatze: 2020-052-20	sustatzalea/promotor <b>sukia</b> promotor: construcciones sukia eraikuntzak sa	proiektuaren egilea/ autor del proyecto  CARLOS MARAURI COLEGIADO Nº 13.802	izenburua/título <b>gipuzkoa</b> AU-24 IURRE EREMUA URBANIZATZEKO PROIEKTUA. TOLOSA PROYECTO DE URBANIZACIÓN AU- 24 IURRE. TOLOSA	kokalekua/situación TOLOSA	data/ fecha 2021eko EKAINA JUNIO 2021	eskala/ escala A3: 1/400 A1: 1/200 1:400	Izendapena / Designación ERAI SPEN OINPLANO A PLANO DE DEMOLICIONES	plano zk/ nº plano <b>11</b> Hoja 4 de 5
---------------------------------	--	--	--	-------------------------------	---	--	---	--

## Sinaduren laburpena / Resumen de firmas

**Titulua / Título:**

2021H1220001-Planoak 7.1/Planioak 7.1 ()